
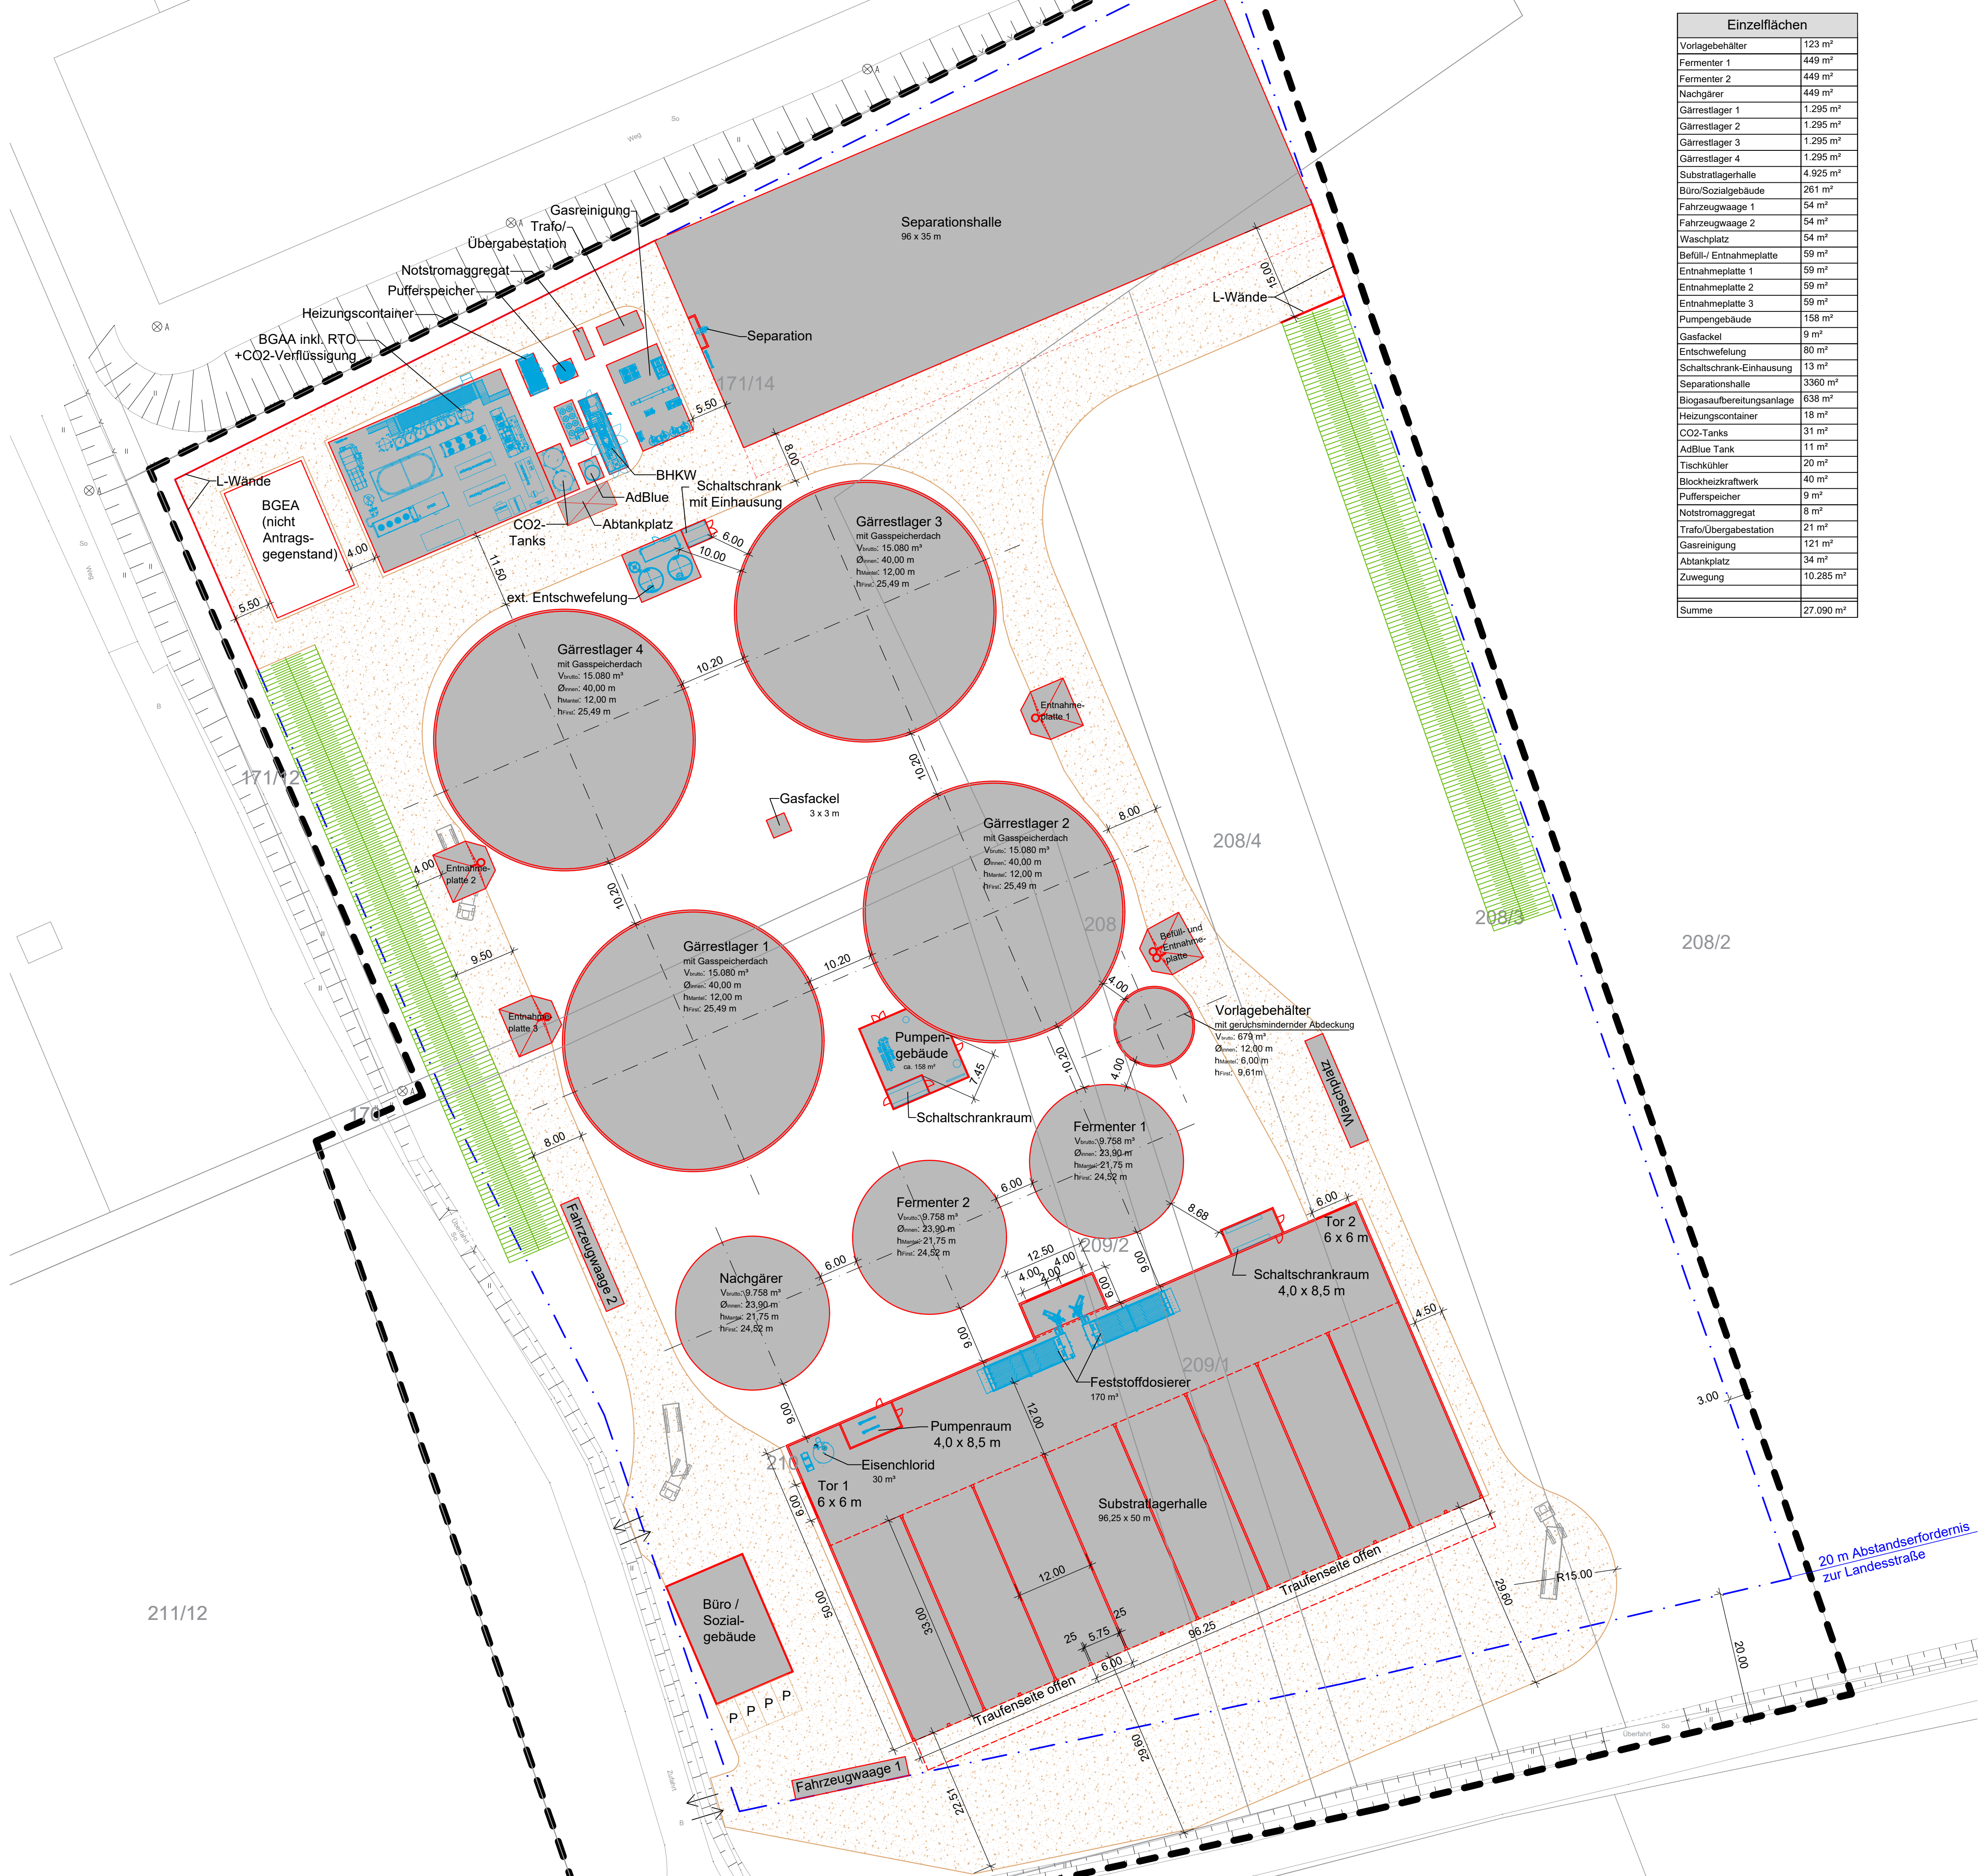


Einzelflächen	
Vorlagebehälter	123 m²
Fermenter 1	449 m²
Fermenter 2	449 m²
Nachgärer	449 m²
Gärrestlager 1	1.295 m²
Gärrestlager 2	1.295 m²
Gärrestlager 3	1.295 m²
Gärrestlager 4	1.295 m²
Substratlagerhalle	4.925 m²
Büro/Sozialgebäude	261 m²
Fahrzeugwaage 1	54 m²
Fahrzeugwaage 2	54 m²
Waschplatz	54 m²
Befüll-/Entnahmeplatte	59 m²
Entnahmeplatte 1	59 m²
Entnahmeplatte 2	59 m²
Entnahmeplatte 3	59 m²
Pumpengebäude	158 m²
Gasfackel	9 m²
Entschwefelung	80 m²
Schaltschrank-Einhausung	13 m²
Separationshalle	3360 m²
Biogasaufbereitungsanlage	638 m²
Heizungscontainer	18 m²
CO2-Tanks	31 m²
AdBlue Tank	11 m²
Tischkühler	20 m²
Blockheizkraftwerk	40 m²
Pufferspeicher	9 m²
Notstromaggregat	8 m²
Trafo/Übergabestation	21 m²
Gasreinigung	121 m²
Abtankplatz	34 m²
Zuwegung	10.285 m²
Summe	27.090 m²

Bauort		
Bundesland	Thüringen	
Landkreis	Unstrut-Hainich-Kreis	
Gemeinde	Bad Langensalza	
Gemarkung	Wiegleben	Aschara
Flur	4	6
Flurstück	171/14, 170	210, 209/2, 209/1, 208, 208/4, 208/3

Legende	
	neu zu errichtende Gebäude und Anlagenteile
	Zuwegung
	Umwallung
	Baugrenze
	Geltungsbereich Bebauungsplan

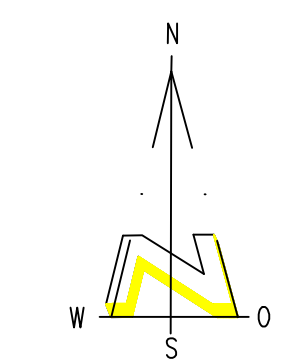

Antragsteller (in): Detert Biomethan GmbH & Co. KG	Planverfasser (in): bioconstruct GmbH
Schacktor 49c 99947 Bad Langensalza Tel.: Fax:	Wellingstraße 66 D-49328 Melle Tel.: +49 (0)5226 / 5932-0 Fax: +49 (0)5226 / 5932-11

Bauort: Am Ascharaer Kreuz, 99947 Bad Langensalza

Neubau der Biogasanlage Wiegleben

Lageplan - Versiegelung

Dateiname: Lageplan_Wiegleben_CSe_231109.dwg		
Projekt-Nr. / Zeichn.-Nr.: B202306 / G02	Maßstab: 1 : 500	Zeichenblattgröße: DIN A1
Gezeichnet: Geändert:	Datum: 09.11.2023	Name: C. Seltmann

Antragsteller (in): Ort / Datum	Entwurfsverfasser (in): Melle, den Ort / Datum
Unterschrift	Unterschrift

Bei dieser Zeichnung handelt es sich um eine Genehmigungsplanung. Detaillierte Ausführungszeichnungen können auf Verlangen vor Baubeginn vorgelegt werden.