



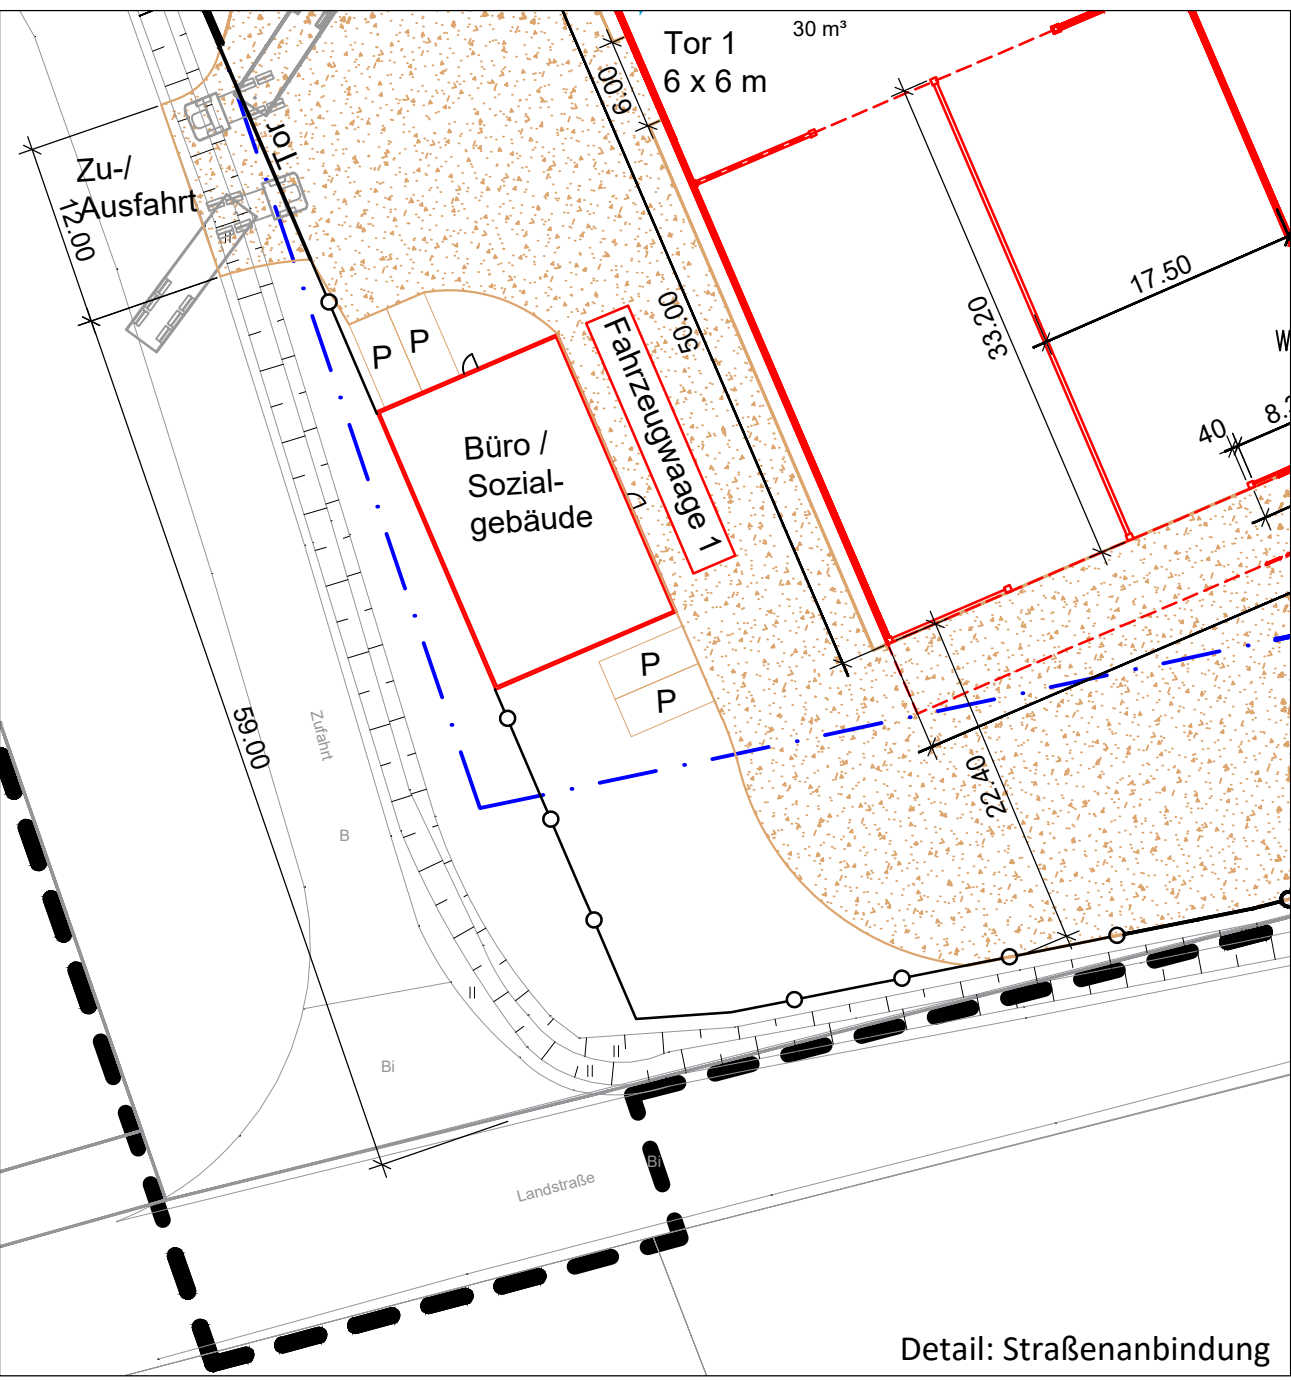

Bauort			
Bundesland	Thüringen		
Landkreis	Unstrut-Hainich-Kreis		
Gemeinde	Bad Langensalza		
Gemarkung	Wiegleben	Aschara	
Flur	4	6	
Flurstück	171/14, 170	210, 209/2, 209/1, 208, 208/4, 208/3	

Legende	
	neu zu errichtende Gebäude und Anlagenteile
	Zuwegung
	Umwallung
	Baugrenze
	Geltungsbereich Bebauungsplan
	Zaun

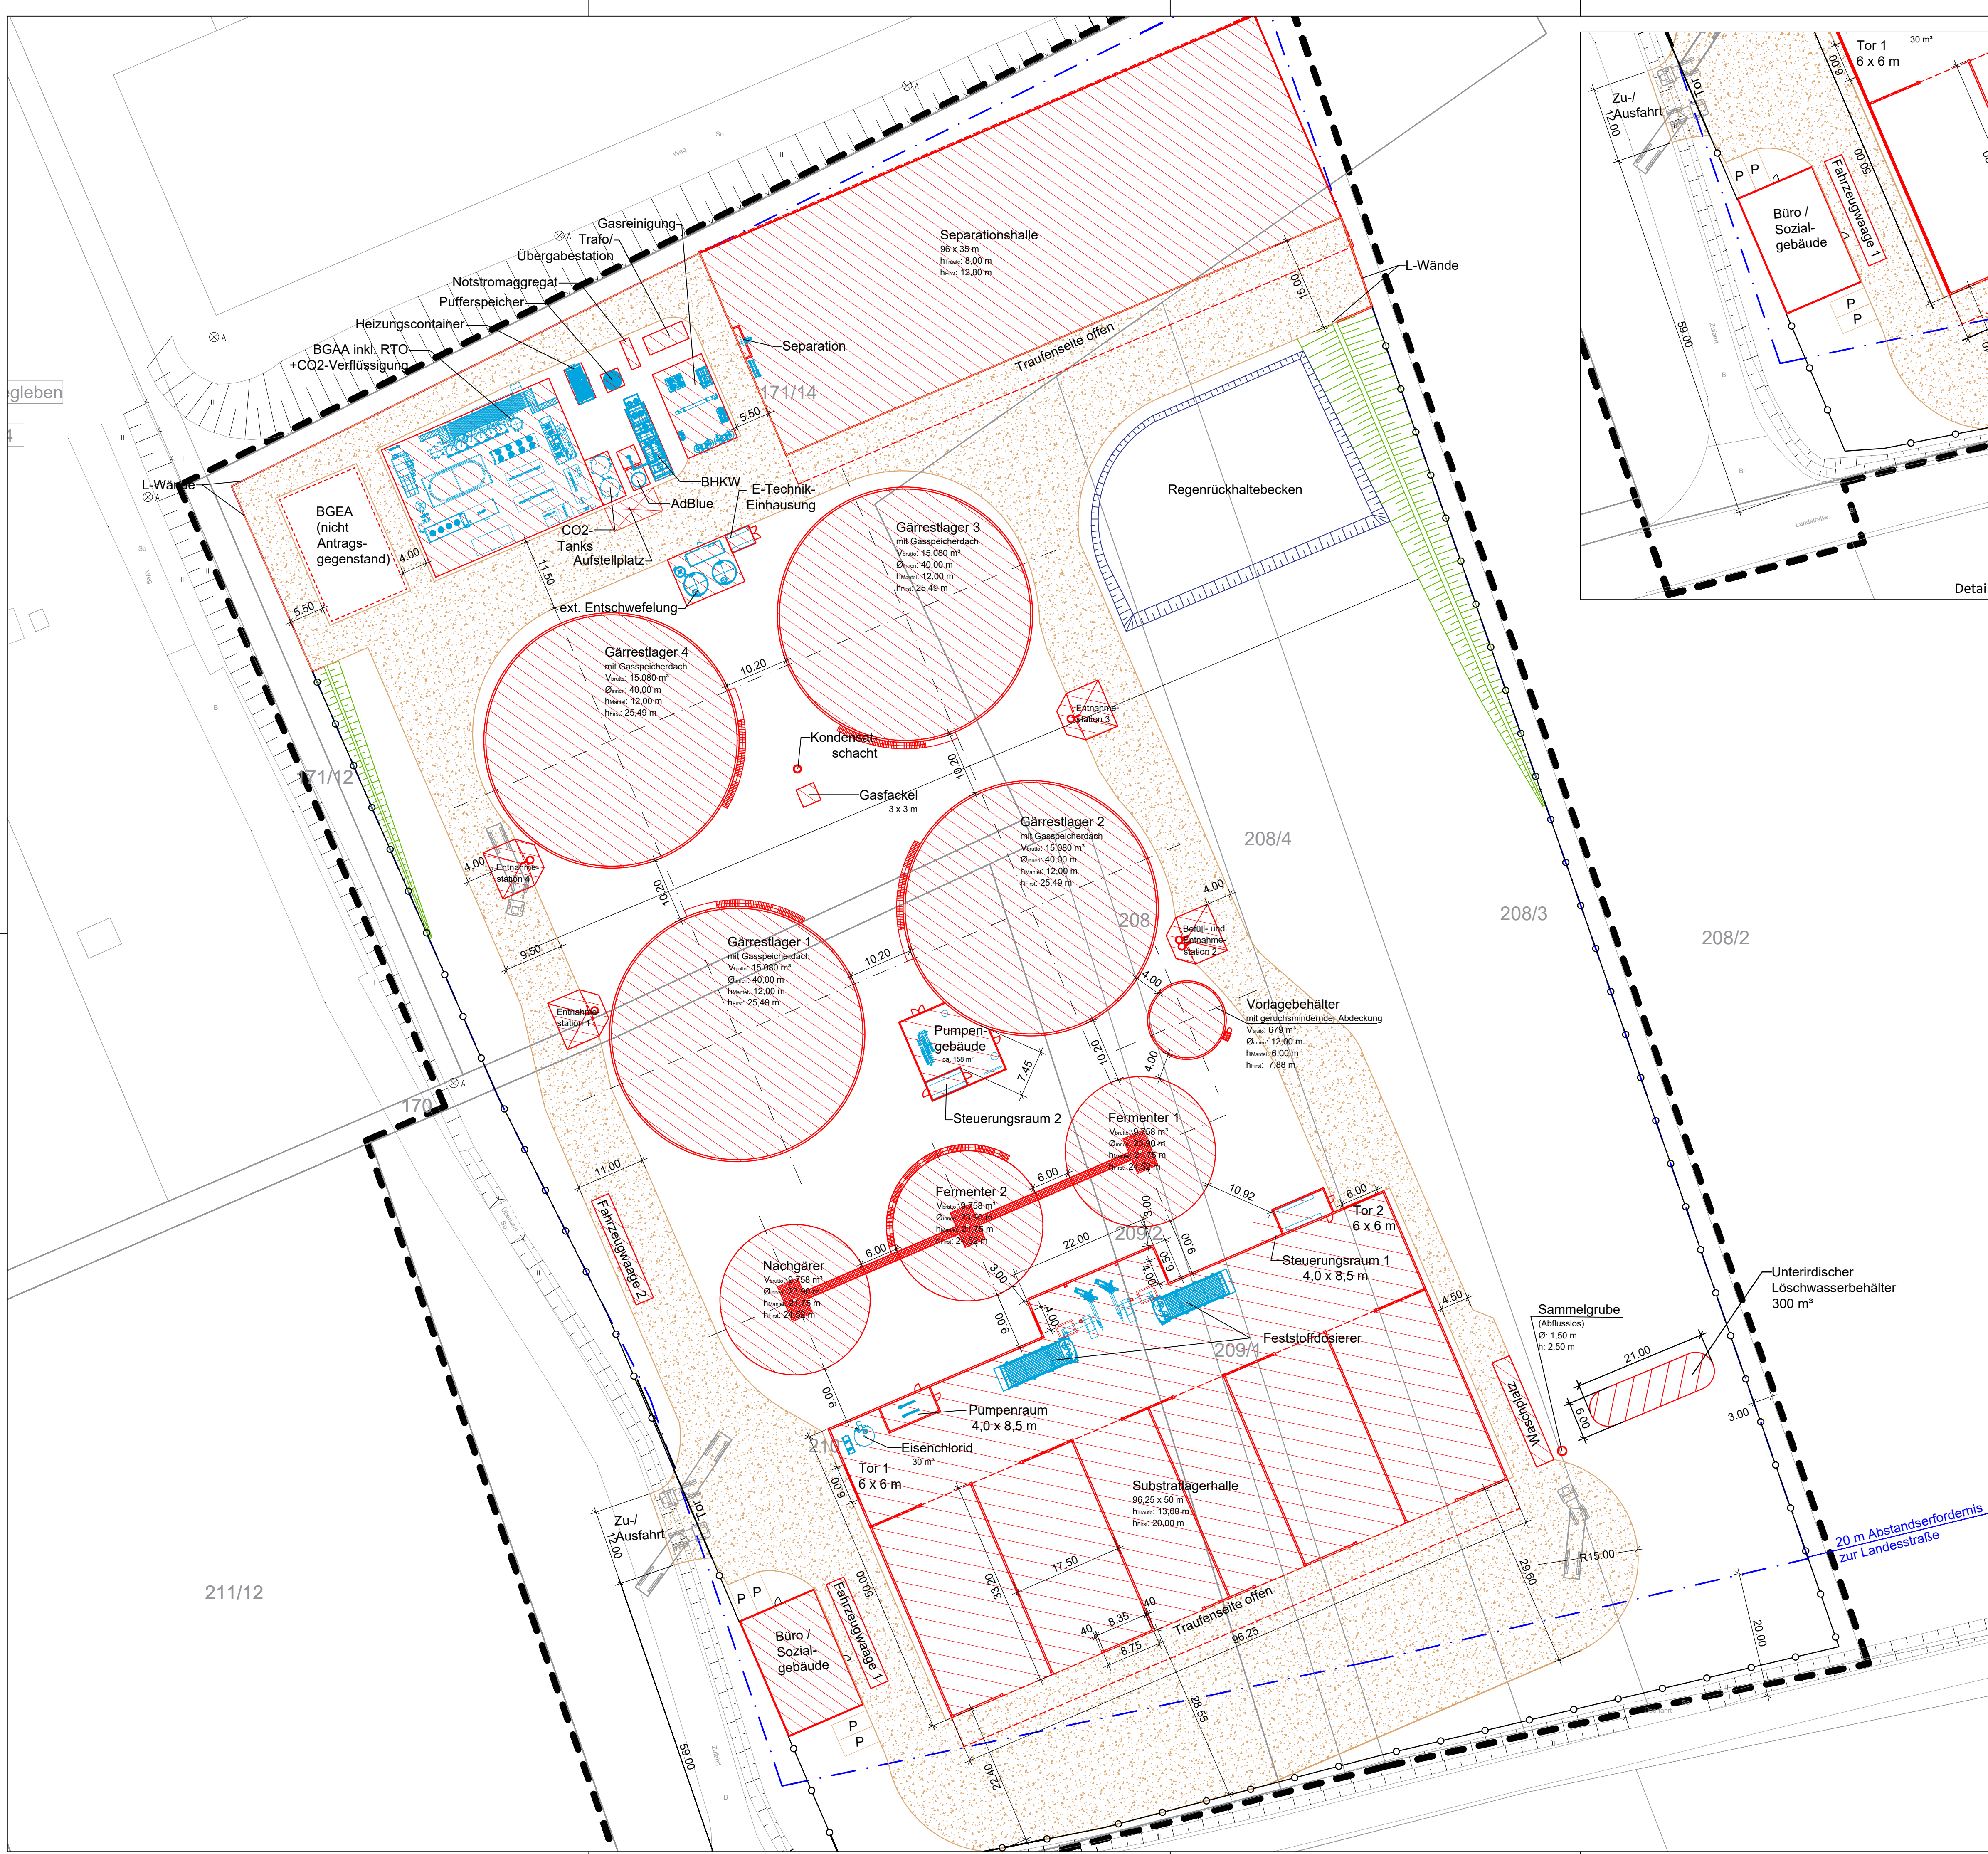

Antragsteller (in): Detert Biomethan GmbH & Co. KG Schacktor 49c 99947 Bad Langensalza Tel.: Fax:	Planverfasser (in): bioconstruct GmbH Wellingstraße 66 D-49328 Melle Tel.: +49 (0)5226 / 5932-0 Fax: +49 (0)5226 / 5932-11
---	--

Bauort: Am Aschara Kreuz, 99947 Bad Langensalza

Neubau der Biogasanlage Wiegleben

Vorhaben- und Erschließungsplan

Dateiname: Lageplan_Wiegleben_DS_260624.dwg	Projekt-Nr. / Zeichn.-Nr.: B202306 / G01	Maßstab: 1 : 500	Zeichenblattgröße: DIN A1
Gezeichnet: 30.05.2024	Datum: 30.05.2024	Name: C. Seltmann	
Geändert: 06.09.2024		L. Dalar	
		12.09.2024	L. Dalar
		24.06.2026	D. Spangenberg

Antragsteller (in): Ort / Datum Unterschrift	Entwurfsverfasser (in): Melle, den Ort / Datum Unterschrift
---	---

Bei dieser Zeichnung handelt es sich um eine Genehmigungsplanung. Detaillierte Ausführungszeichnungen können auf Verlangen vor Baubeginn vorgelegt werden.