



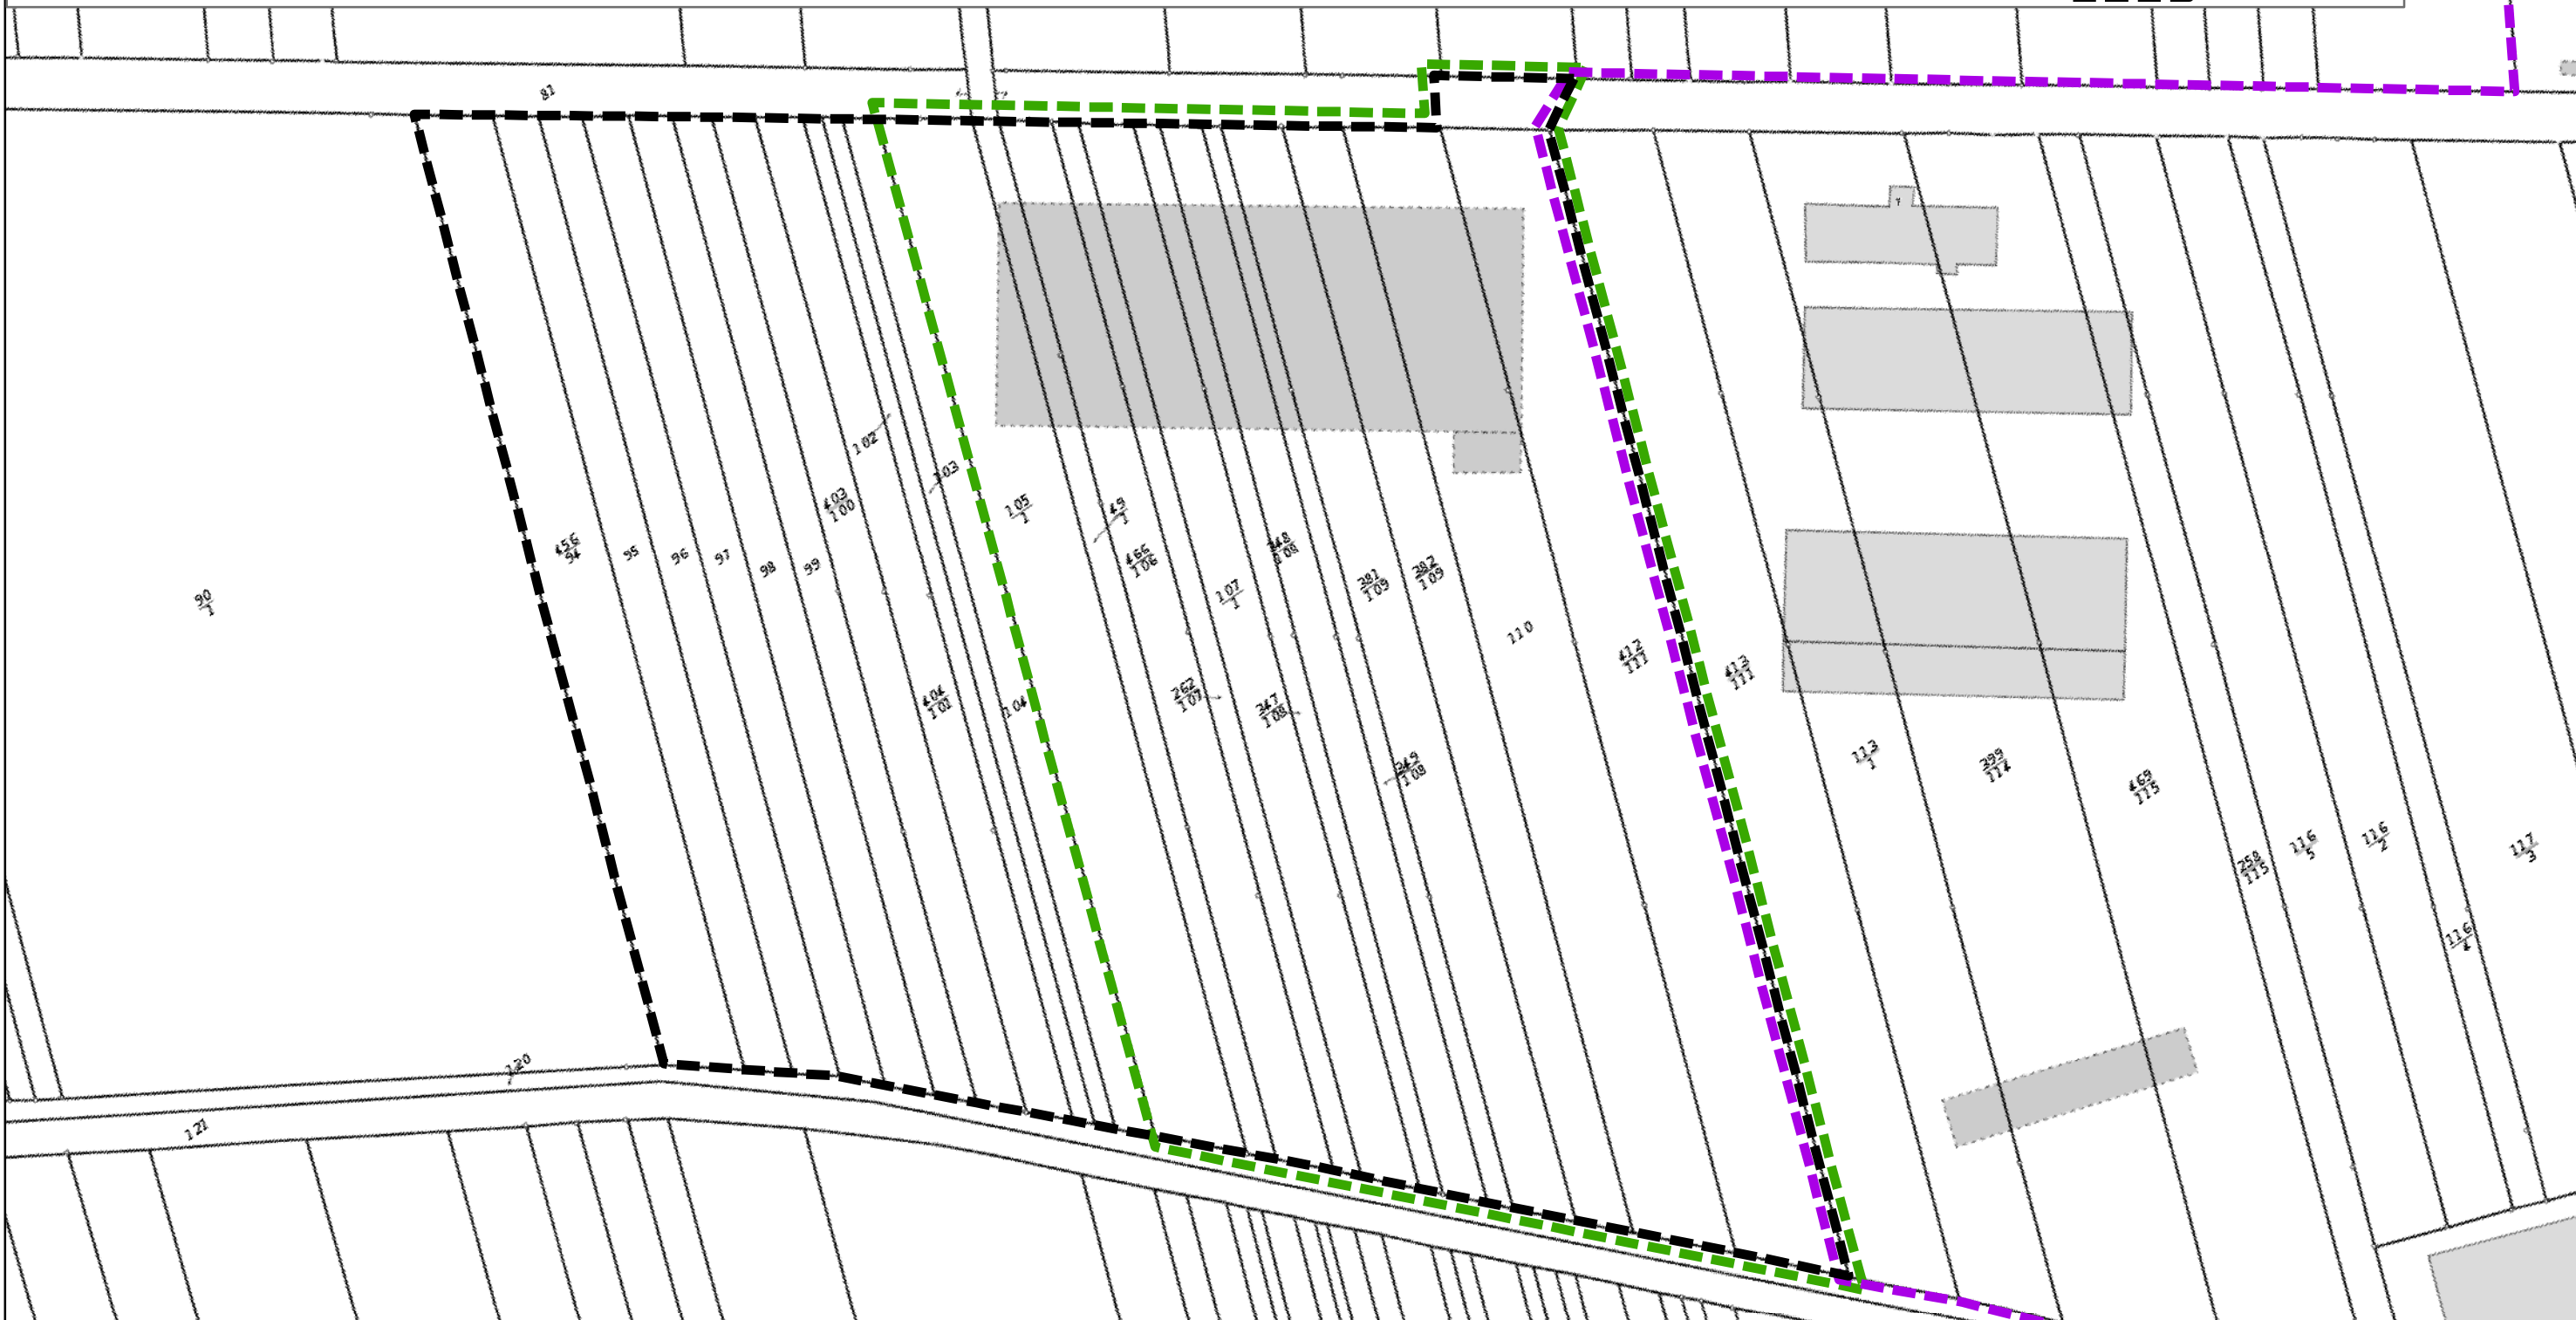


Lageplan zum räumlichen Geltungsbereich (schwarze Linie) der 1. Änderung des vorhabenbezogenen Bebauungsplans „Erweiterung Firmengelände Brunnenbau Conrad“ (Bad Langensalza OT Merxleben)

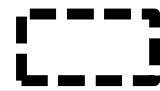

-  Geltungsbereich der 2. Änderung des Bebauungsplans "Gewerbepark Merxleben" (genehmigt: 2012)
-  Geltungsbereich der 1. Änderung des vorhabenbezogenen Bebauungsplans „Erweiterung Firmengelände Brunnenbau Conrad“ (Bad Langensalza OT Merxleben)
-  Geltungsbereich des vorhabenbezogenen Bebauungsplans "Erweiterung Firmengelände Brunnenbau Conrad" (genehmigt: 2013)

