


Stadt Bad Langensalza (OT Zimmern)

Bebauungsplan Wohnbebauung "An der Netzbornstraße"

- Anlage zur Bekanntmachung der frühzeitige Öffentlichkeitsbeteiligung (§ 3 Abs. 1 BauGB) -

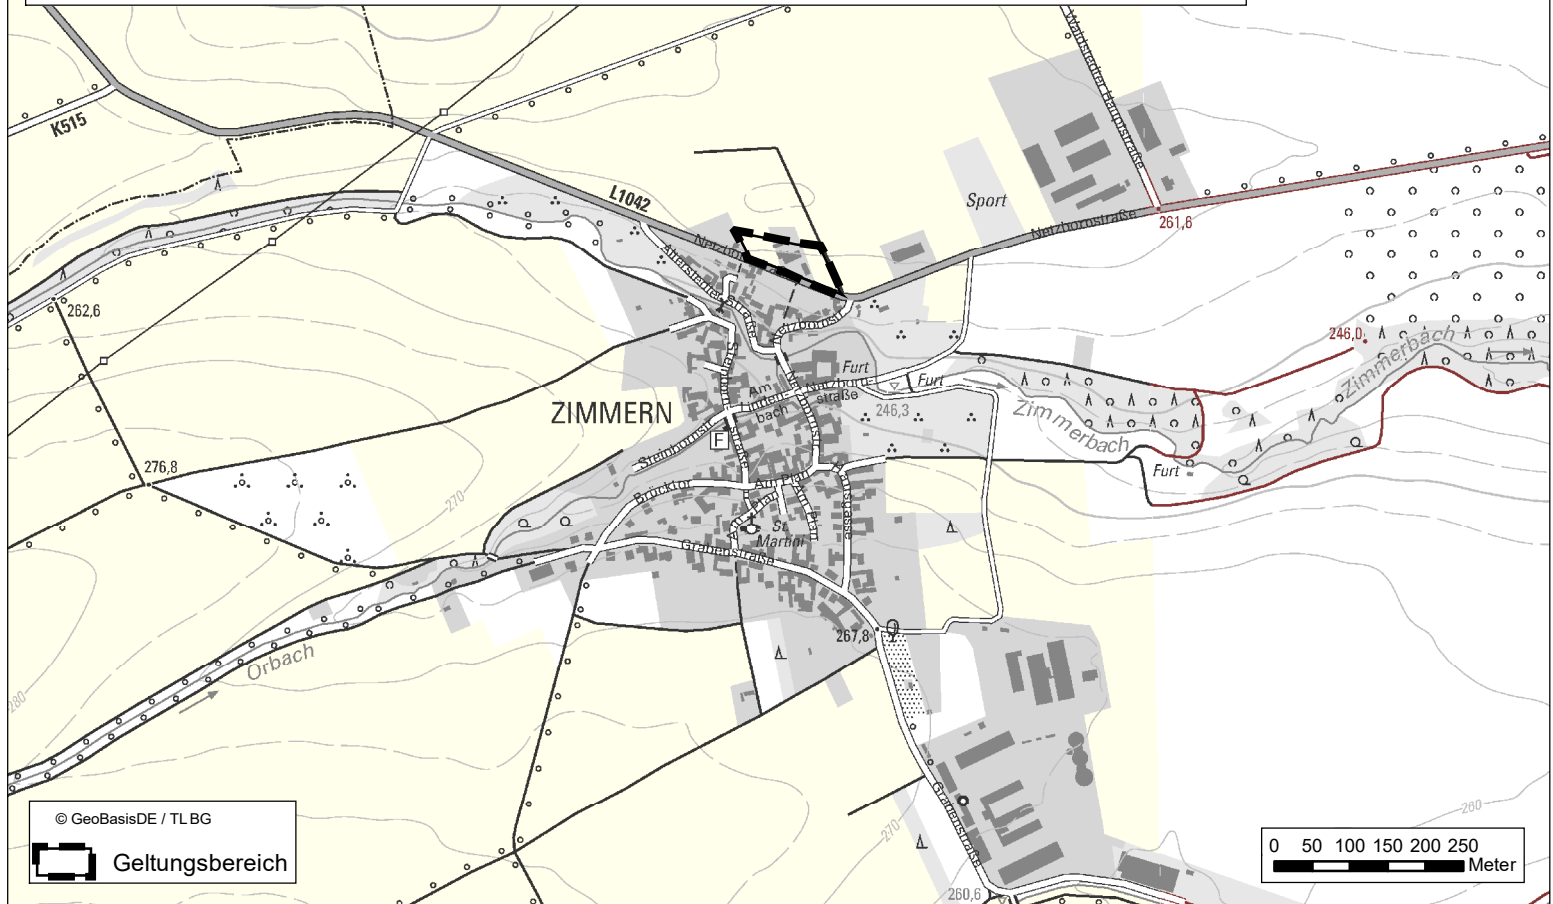

© GeoBasisDE / TLBG



Geltungsbereich

0 50 100 150 200 250
Meter