


Stadt Bad Langensalza

Bebauungsplan Sondergebiet „Solarpark am Gewerbepark Aschara“

- Anlage zur Bekanntmachung der frühzeitigen Öffentlichkeitsbeteiligung
(§ 3 Abs. 1 BauGB) -

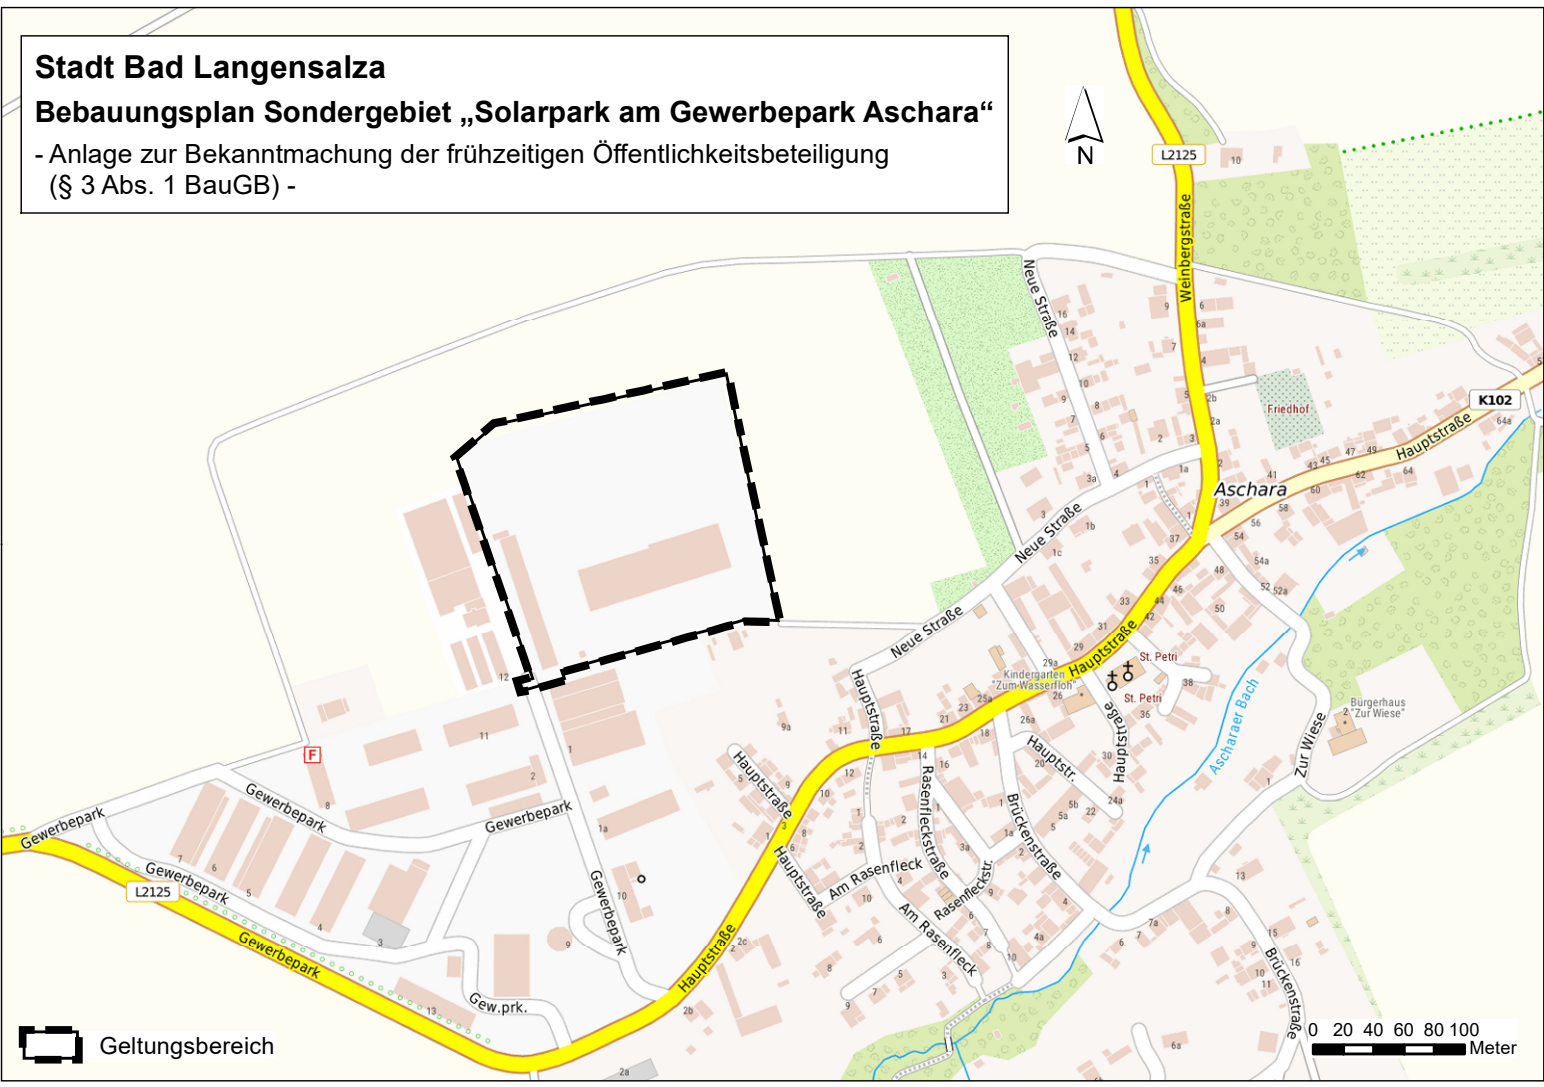

Geltungsbereich

