
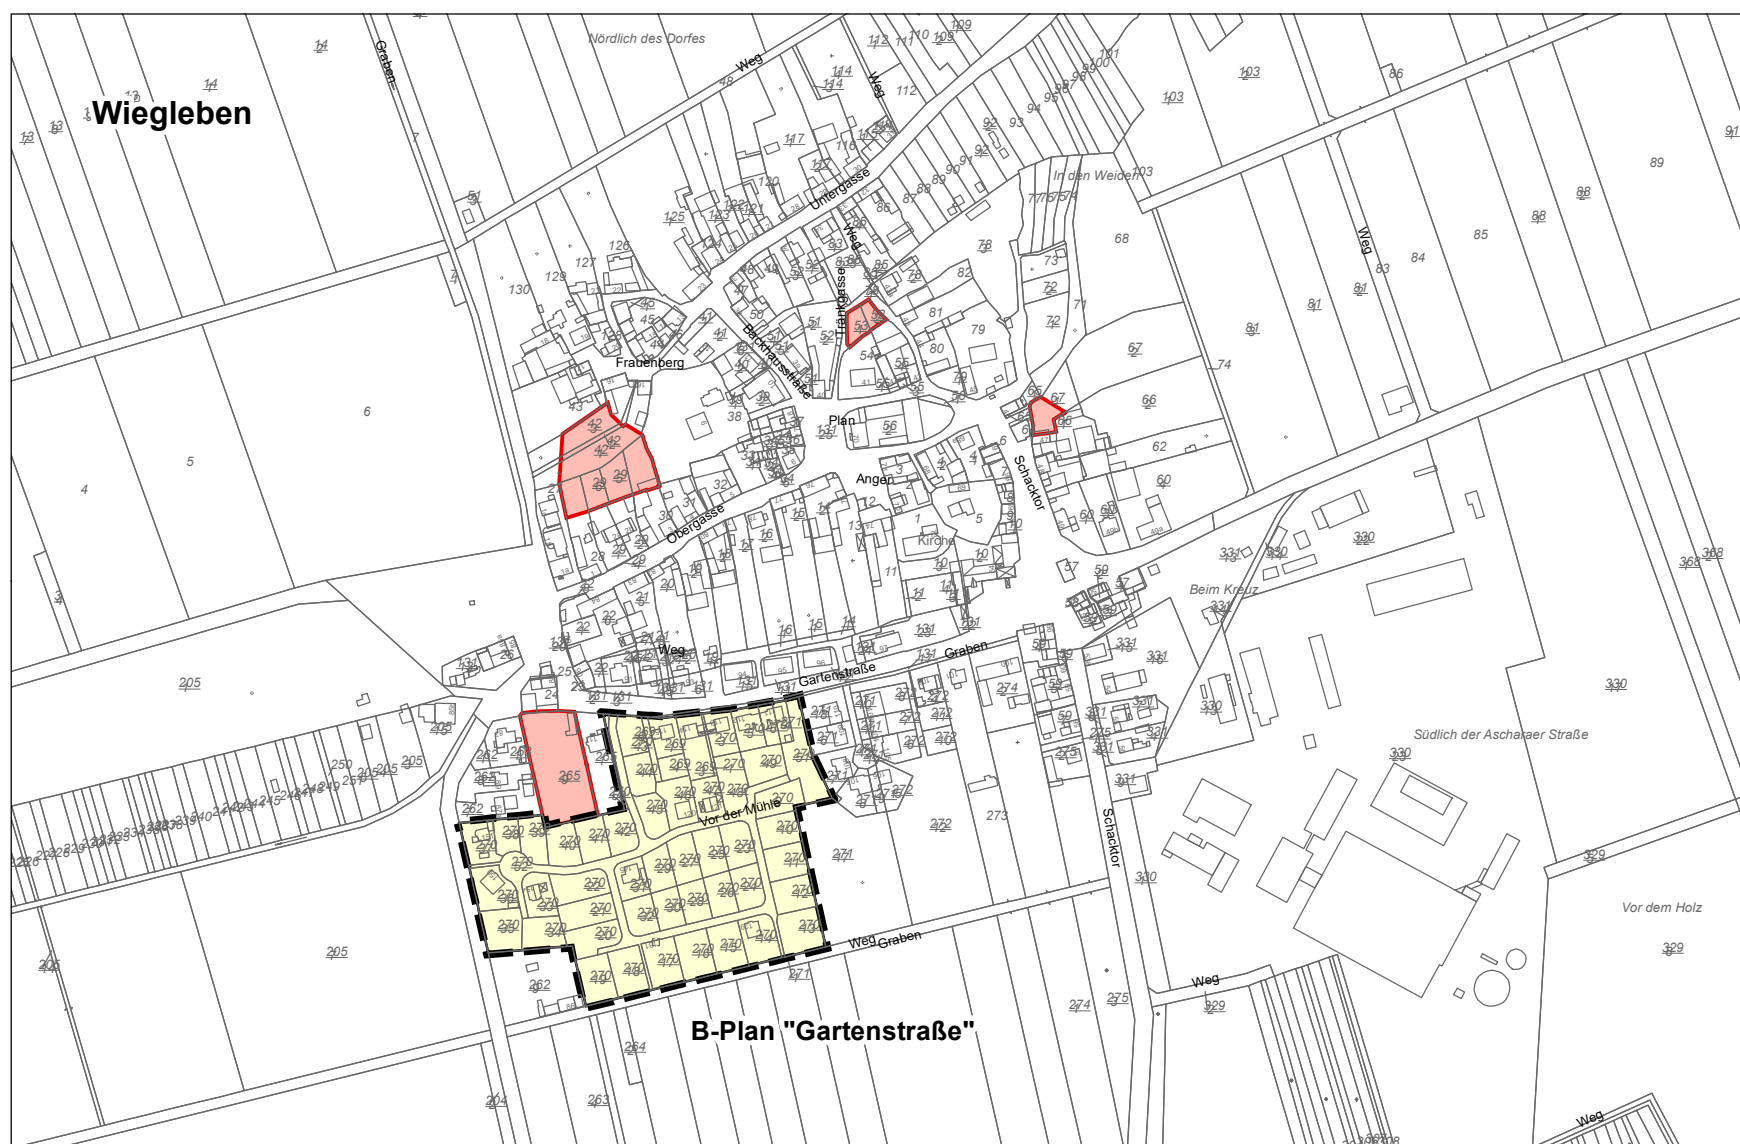



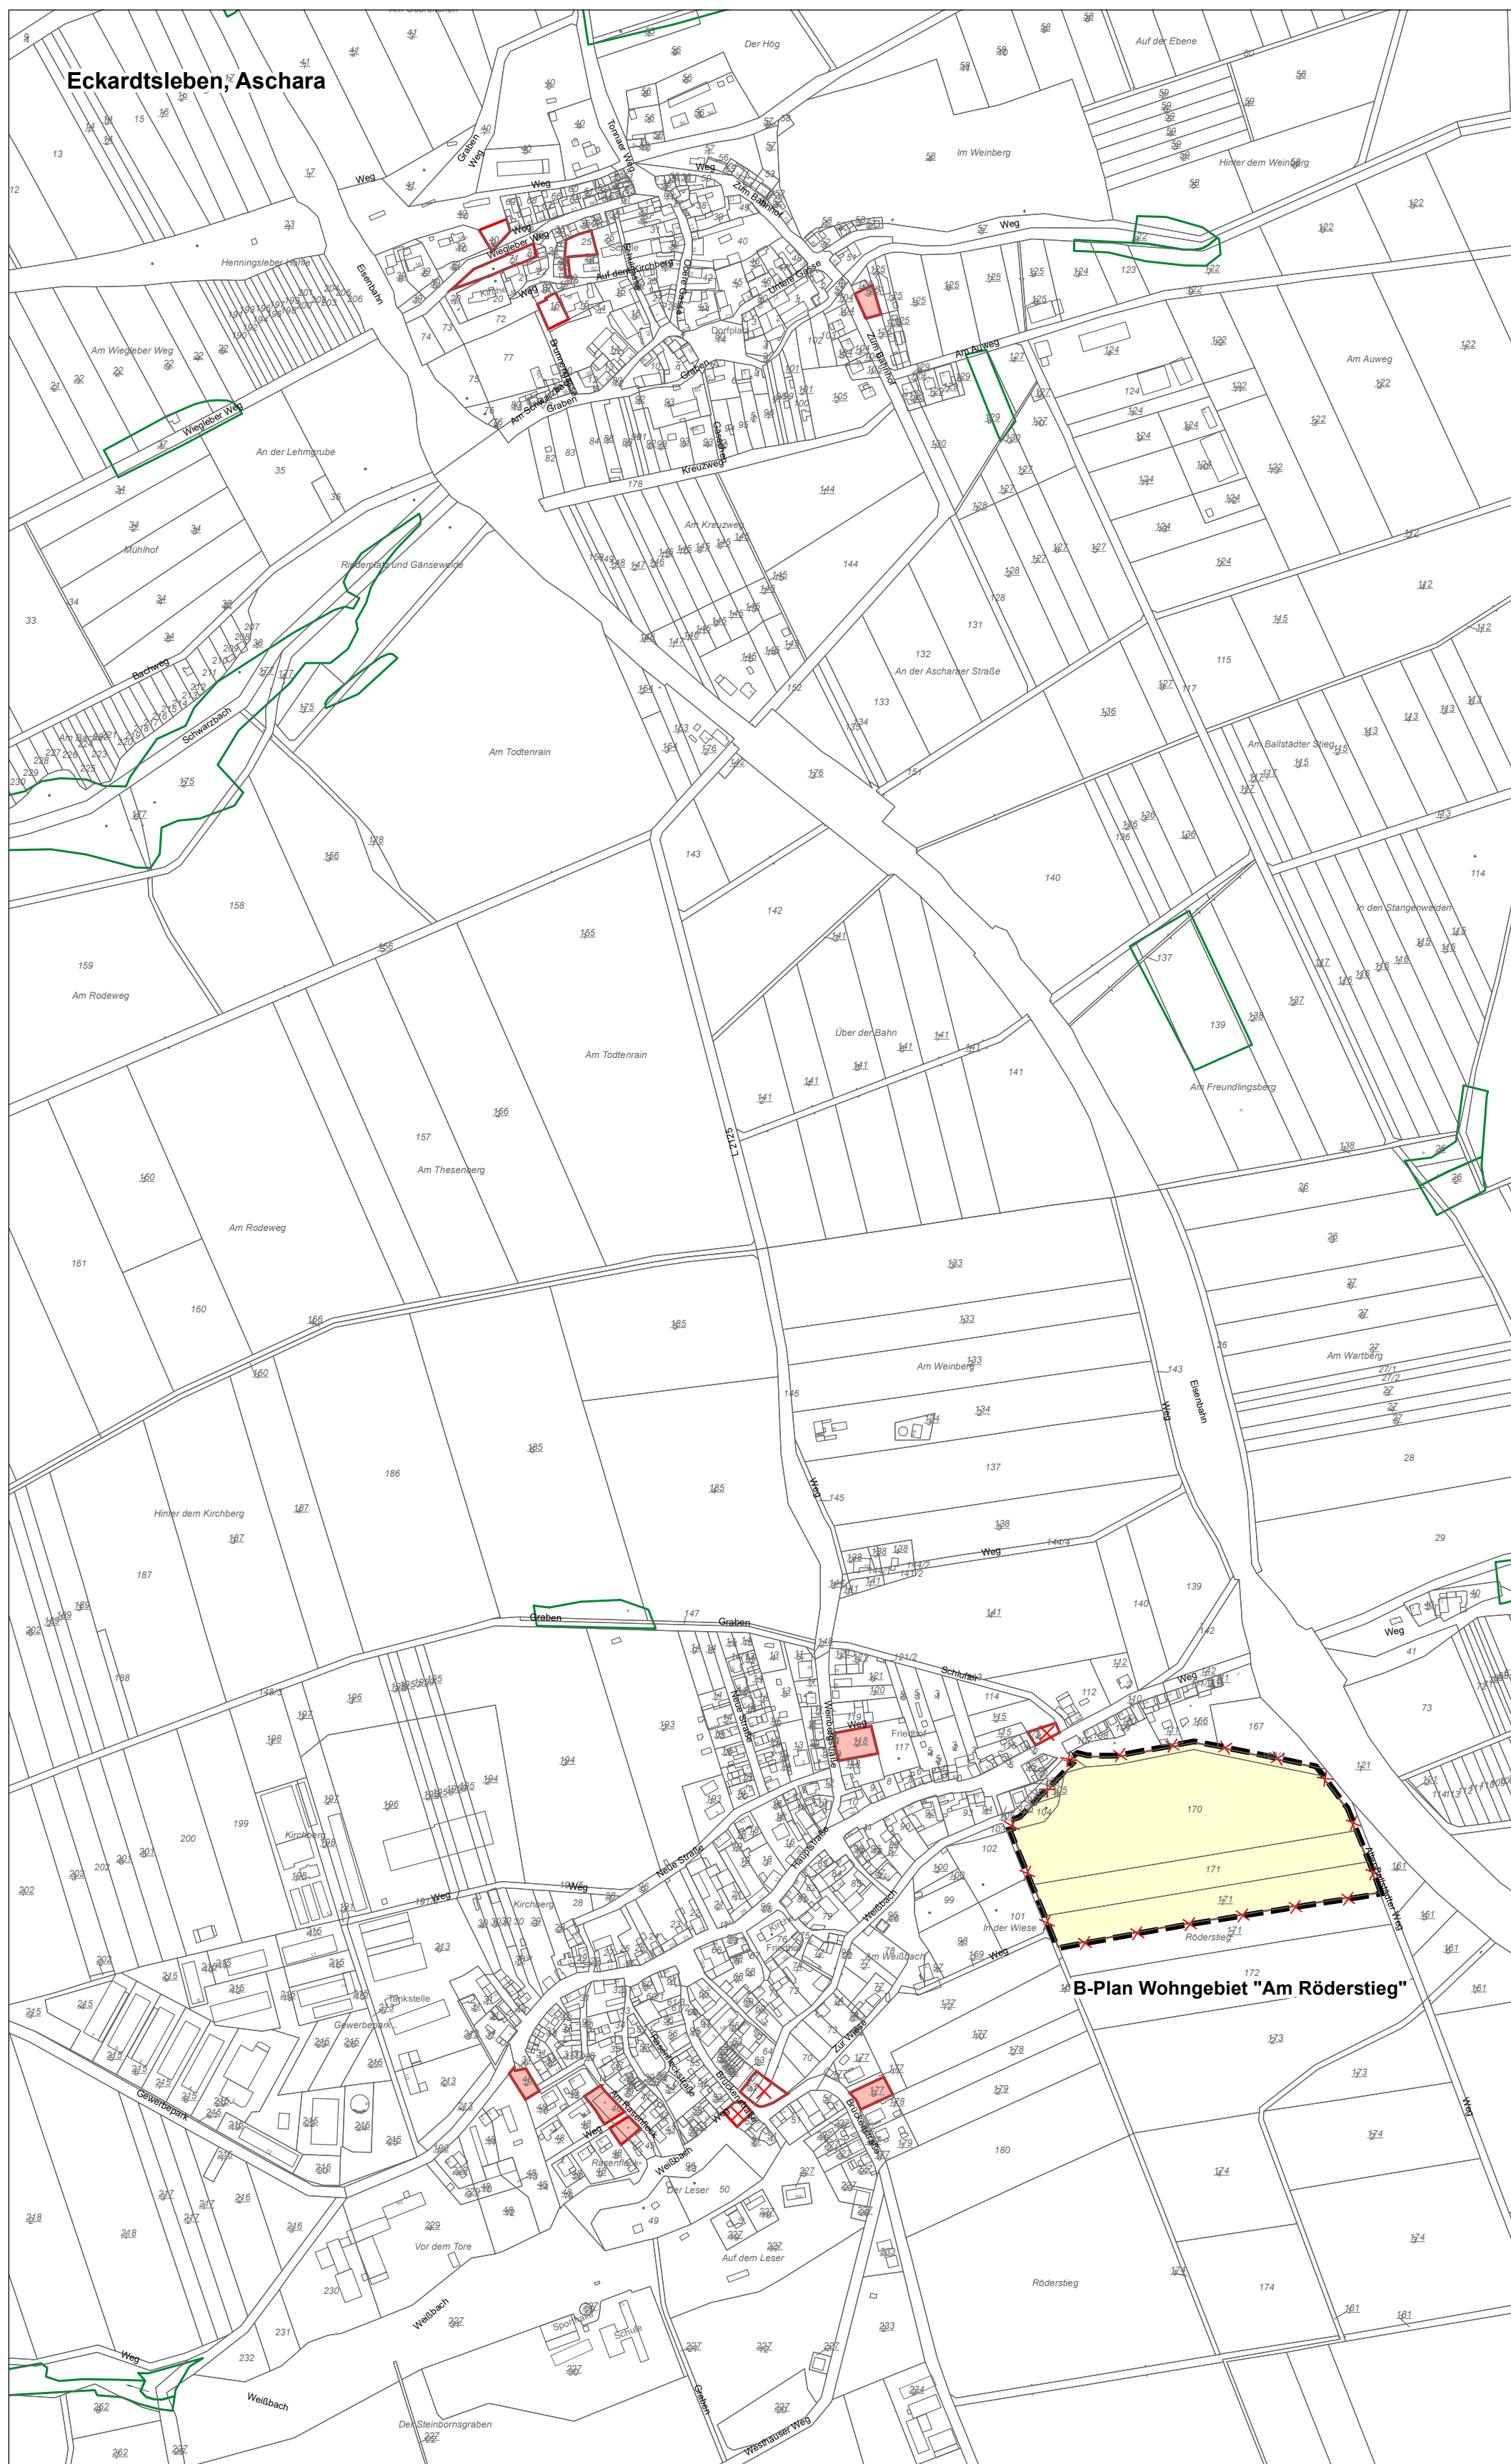


LEGENDE

Baulücken gem. § 34 BauGB	gesetzlich geschützte Biotopie gem. § 30 BNatSchG i.V.m. § 18 ThürNatG
nicht für eine Bebauung geeignet	rechtskräftige Bauleitpläne mit Wohnbauflächen (Plangebiete gem. § 30 BauGB)
	rechtskräftiger Bebauungsplan zur Aufhebung vorgesehen

0 100 200 300 400 500 Meter

N

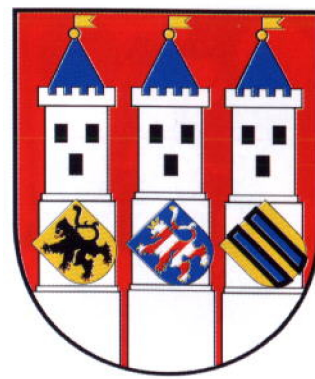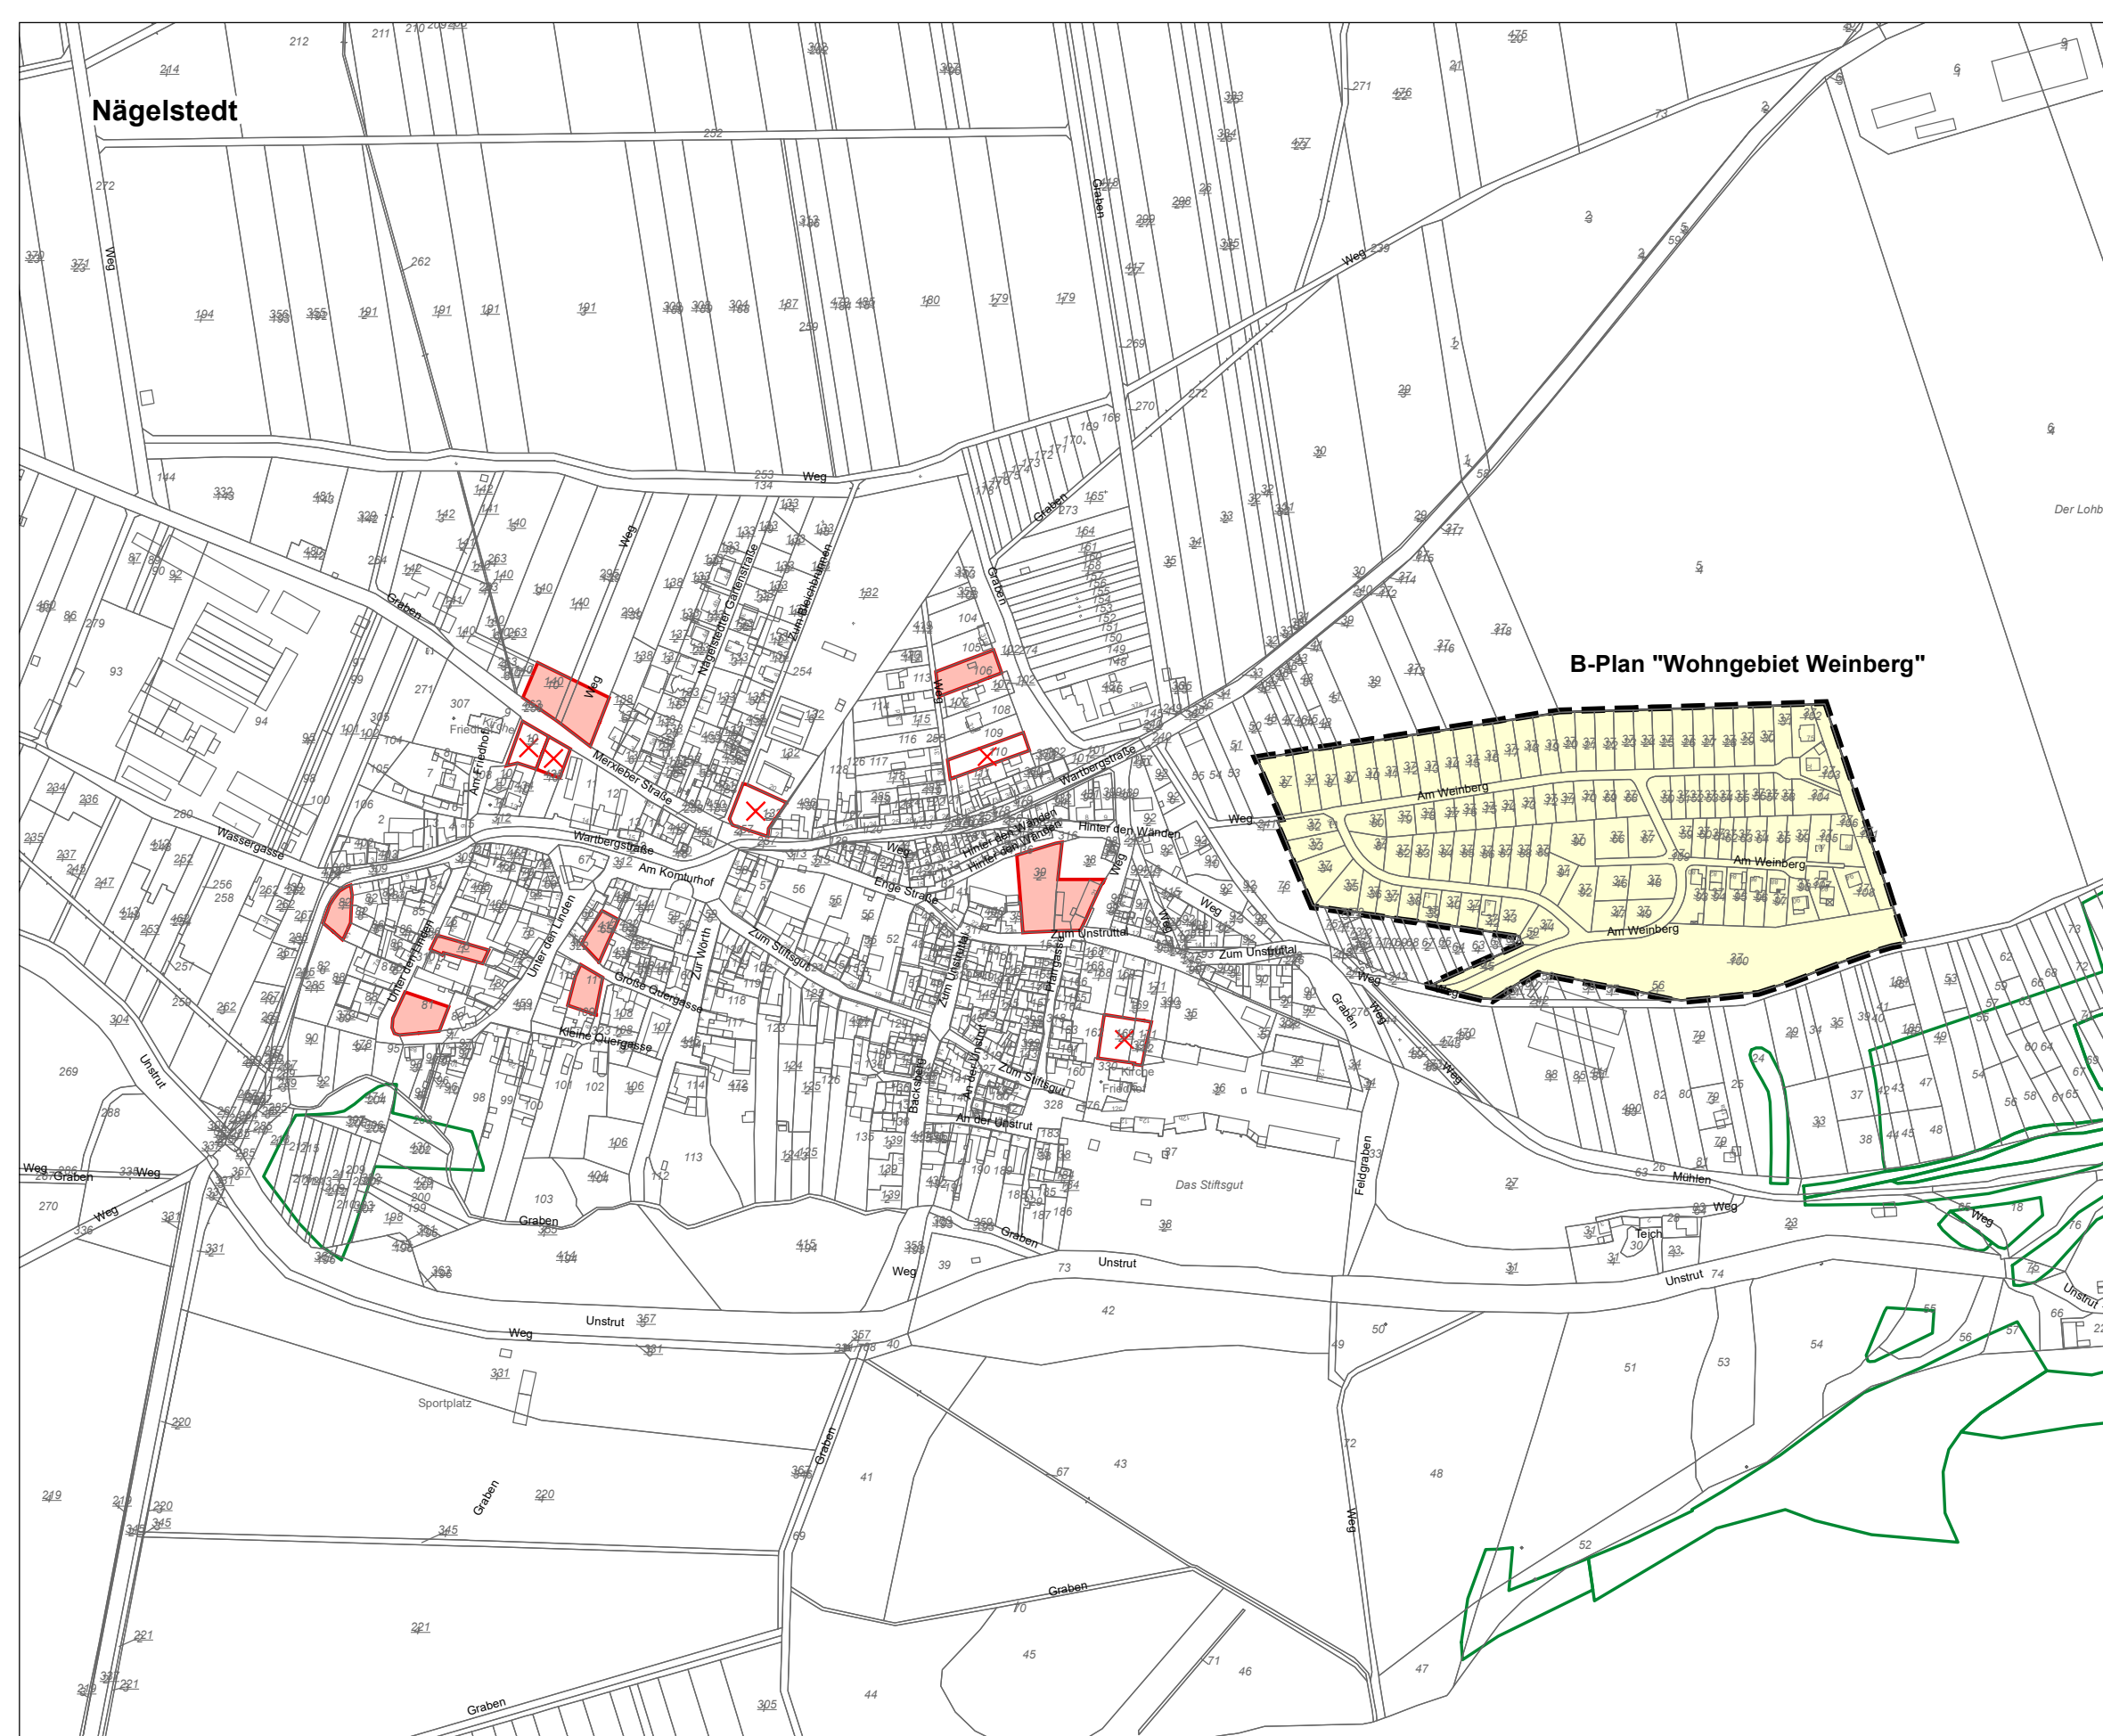

Flächennutzungsplan

der Stadt Bad Langensalza

Anlage 2
Baulückenkataster
Karte 2: Thamsbrück, Großwelsbach, Grumbach, Henningsleben, Zimmern, Waldstedt, Illeben, Aschara, Eckardtsleben, Wiegleben und Nägelstedt
- 2. Entwurf -

M 1 : 5.000

27. Juni 2022
(aktualisiert: 1. September 2025)

Fachbereich Stadtentwicklung
&
Gesellschaft für Ökologie und Landschaftsplanung mbH