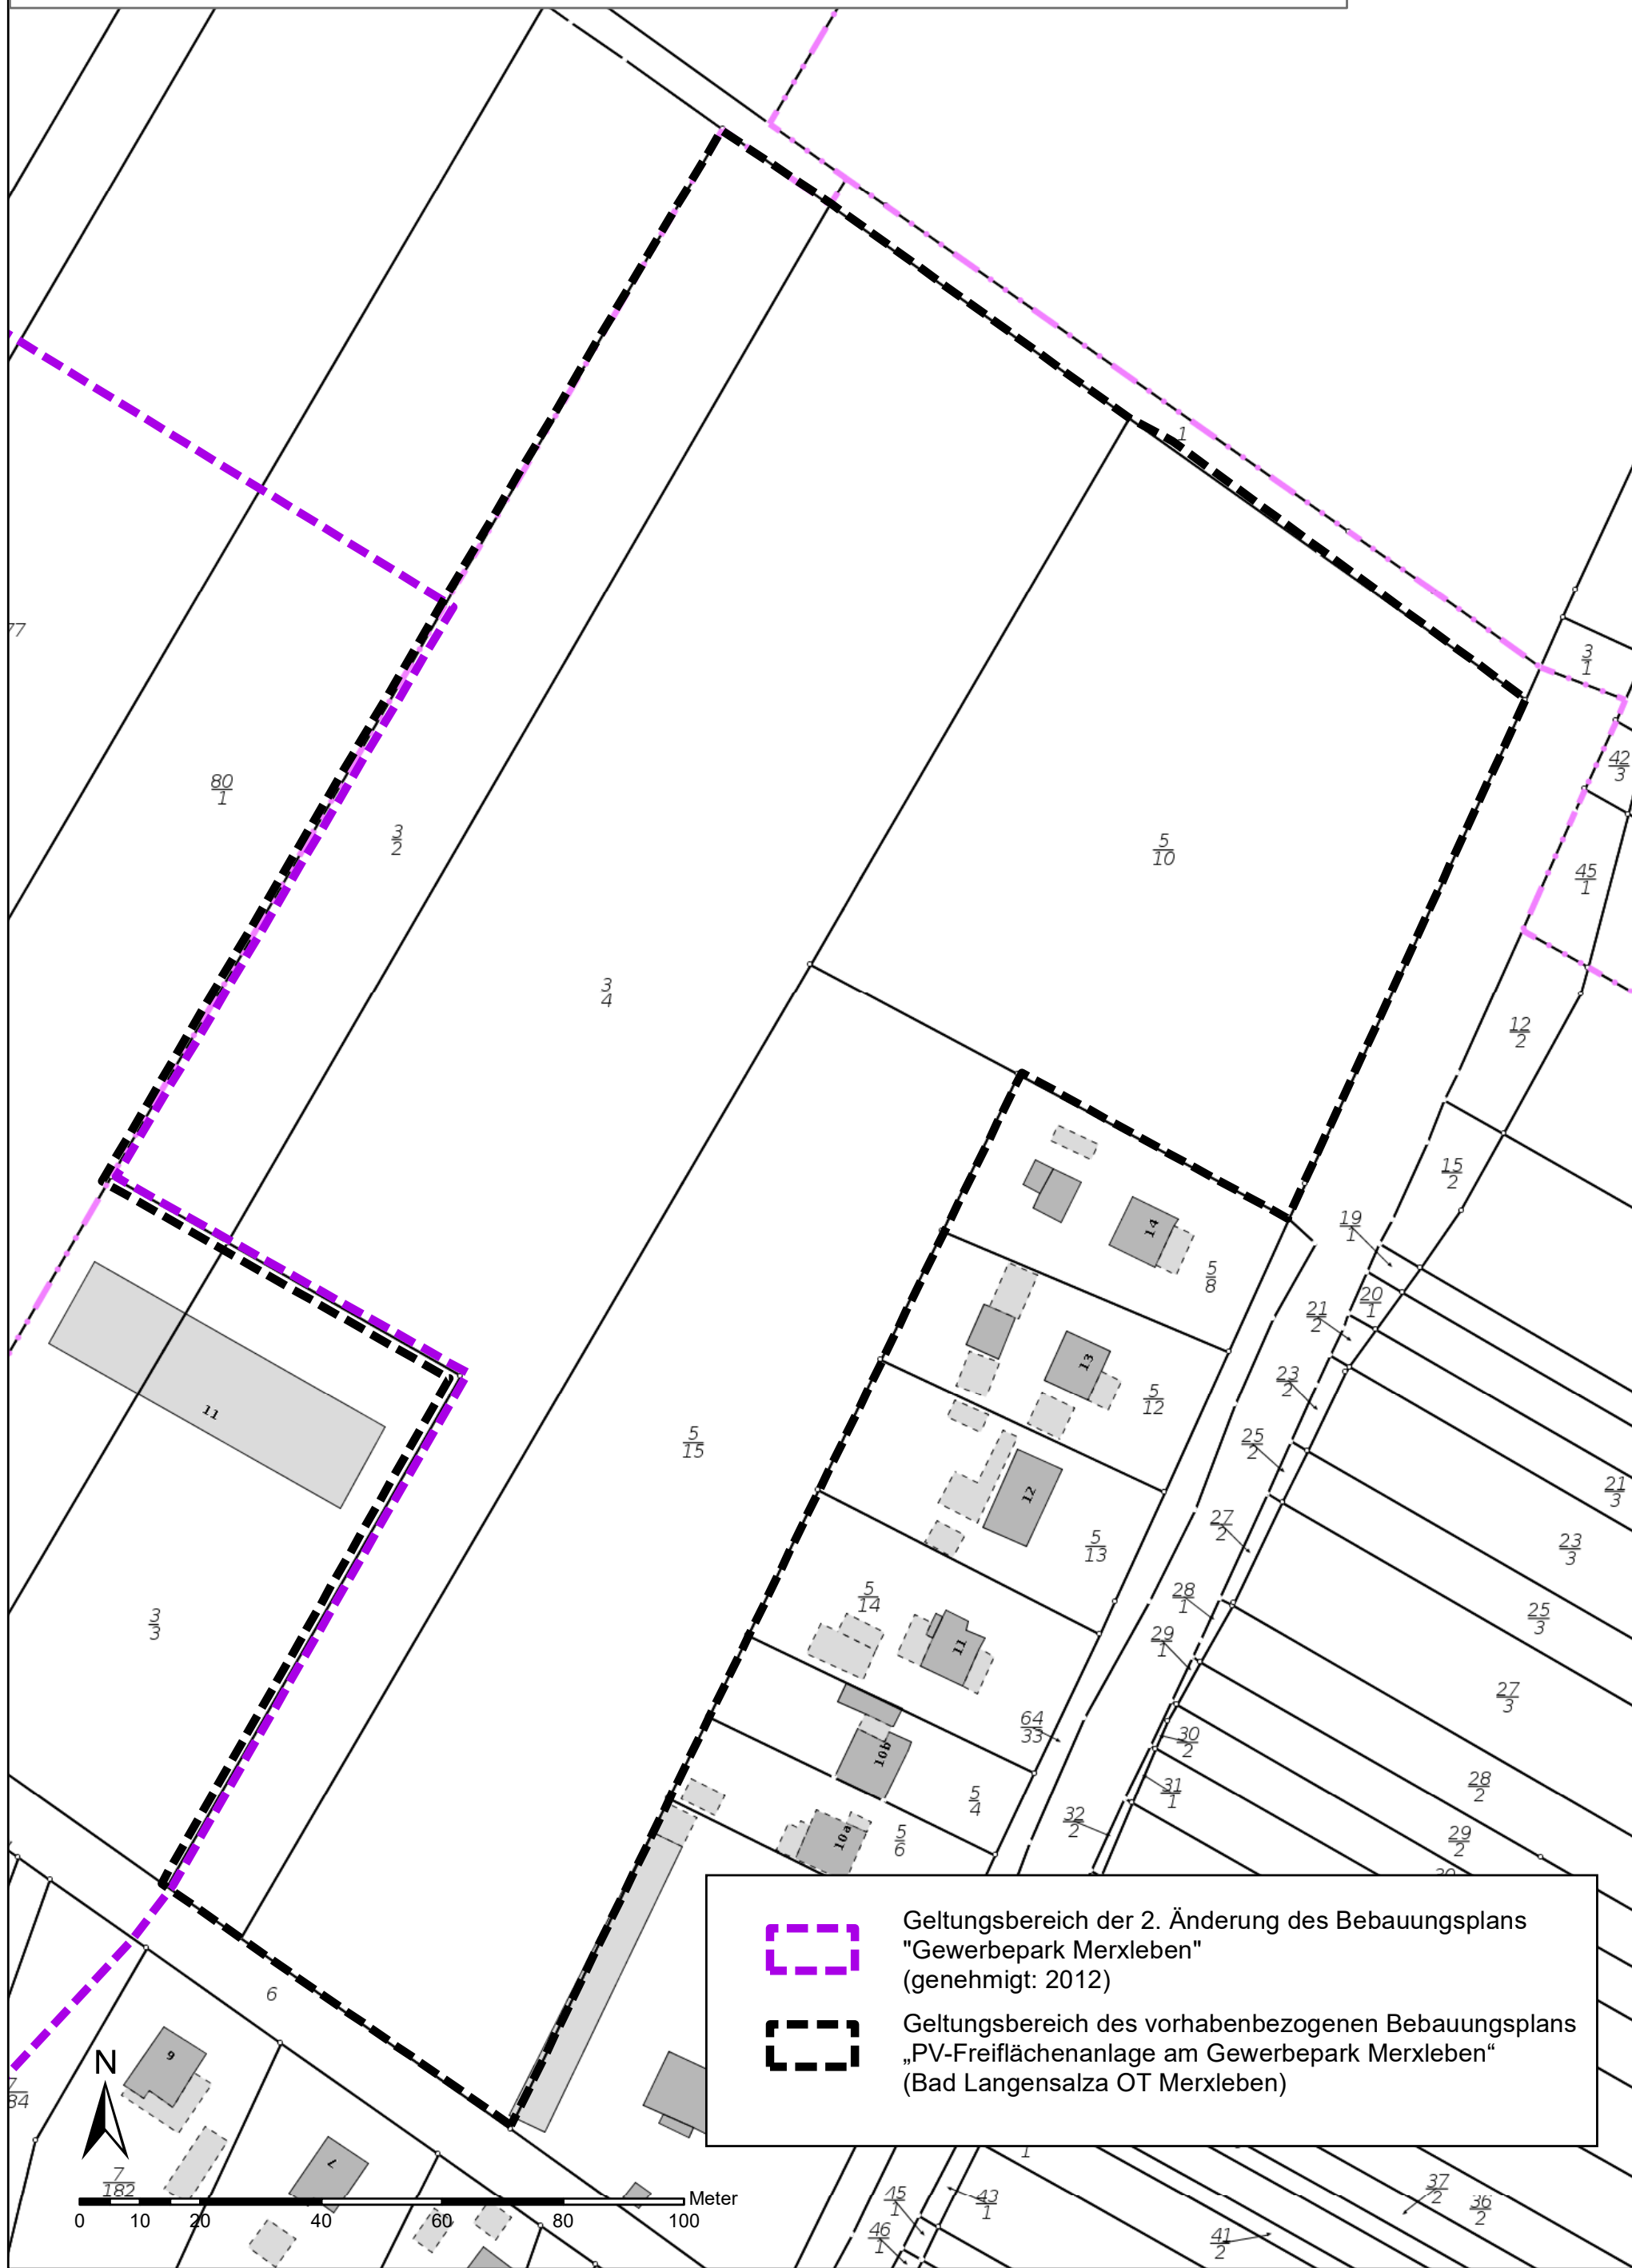

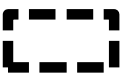


Lageplan zum räumlichen Geltungsbereich (schwarze Linie) des vorhabenbezogenen Bebauungsplans „PV-Freiflächenanlage am Gewerbepark Merxleben“ (Bad Langensalza OT Merxleben)



-  Geltungsbereich der 2. Änderung des Bebauungsplans "Gewerbepark Merxleben" (genehmigt: 2012)
-  Geltungsbereich des vorhabenbezogenen Bebauungsplans „PV-Freiflächenanlage am Gewerbepark Merxleben“ (Bad Langensalza OT Merxleben)

