


vorhabenbezogener Bebauungsplan
"Biogasanlage am Ascharaer Kreuz"



Vorhabenbezogener Bebauungsplan „Biogasanlage am Ascharaer Kreuz“

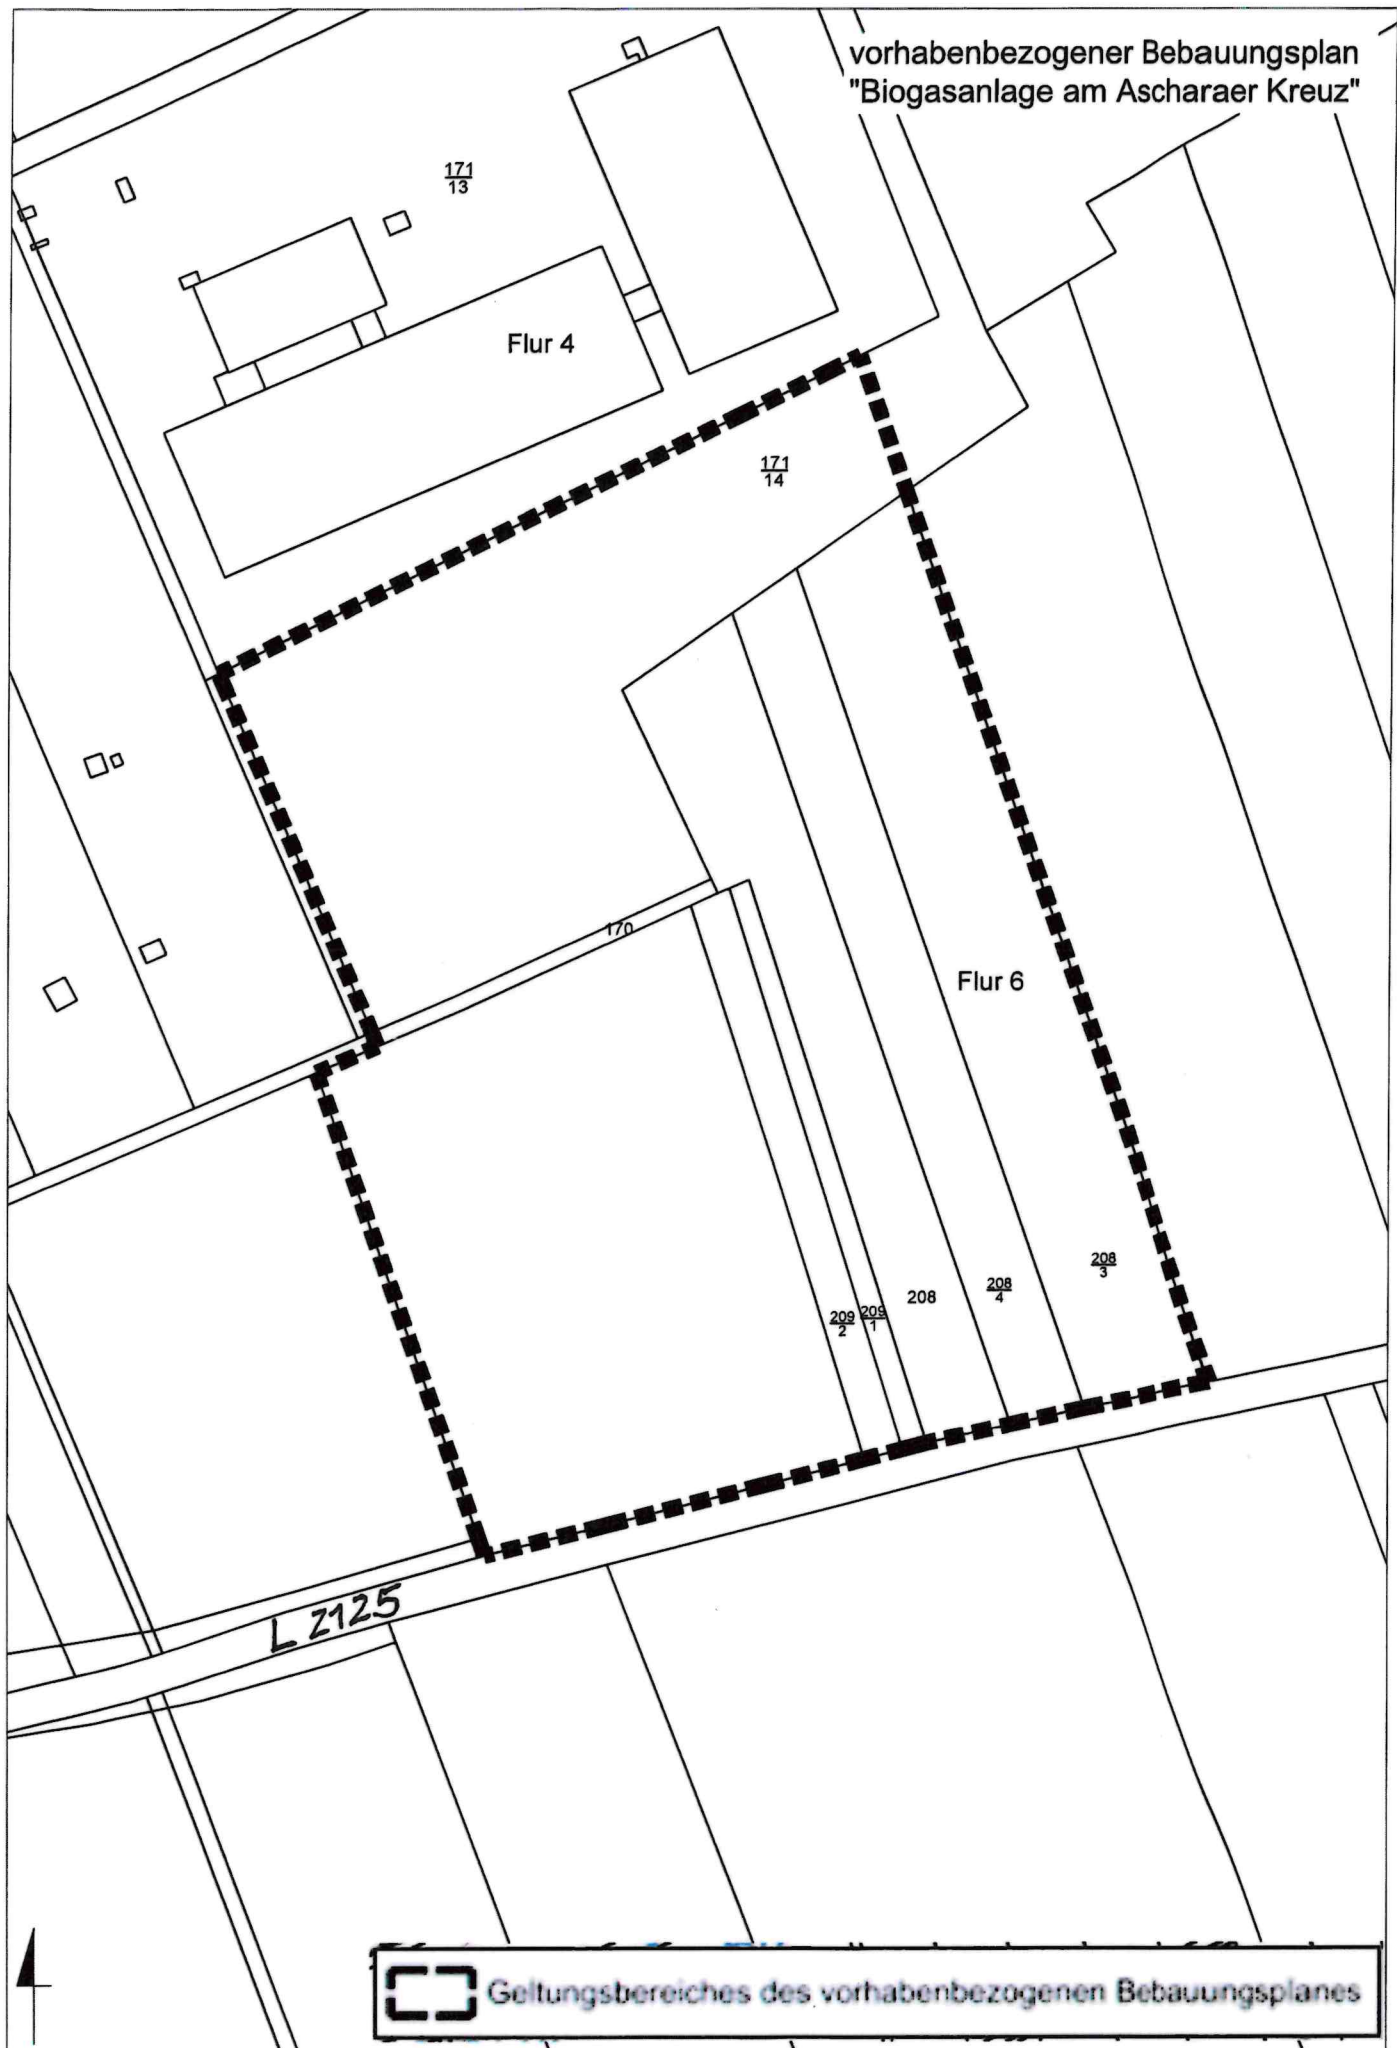

Geltungsbereich des
vorhabenbezogenen Bebauungsplanes

