


Teil 1: Zeichnerische Festsetzungen

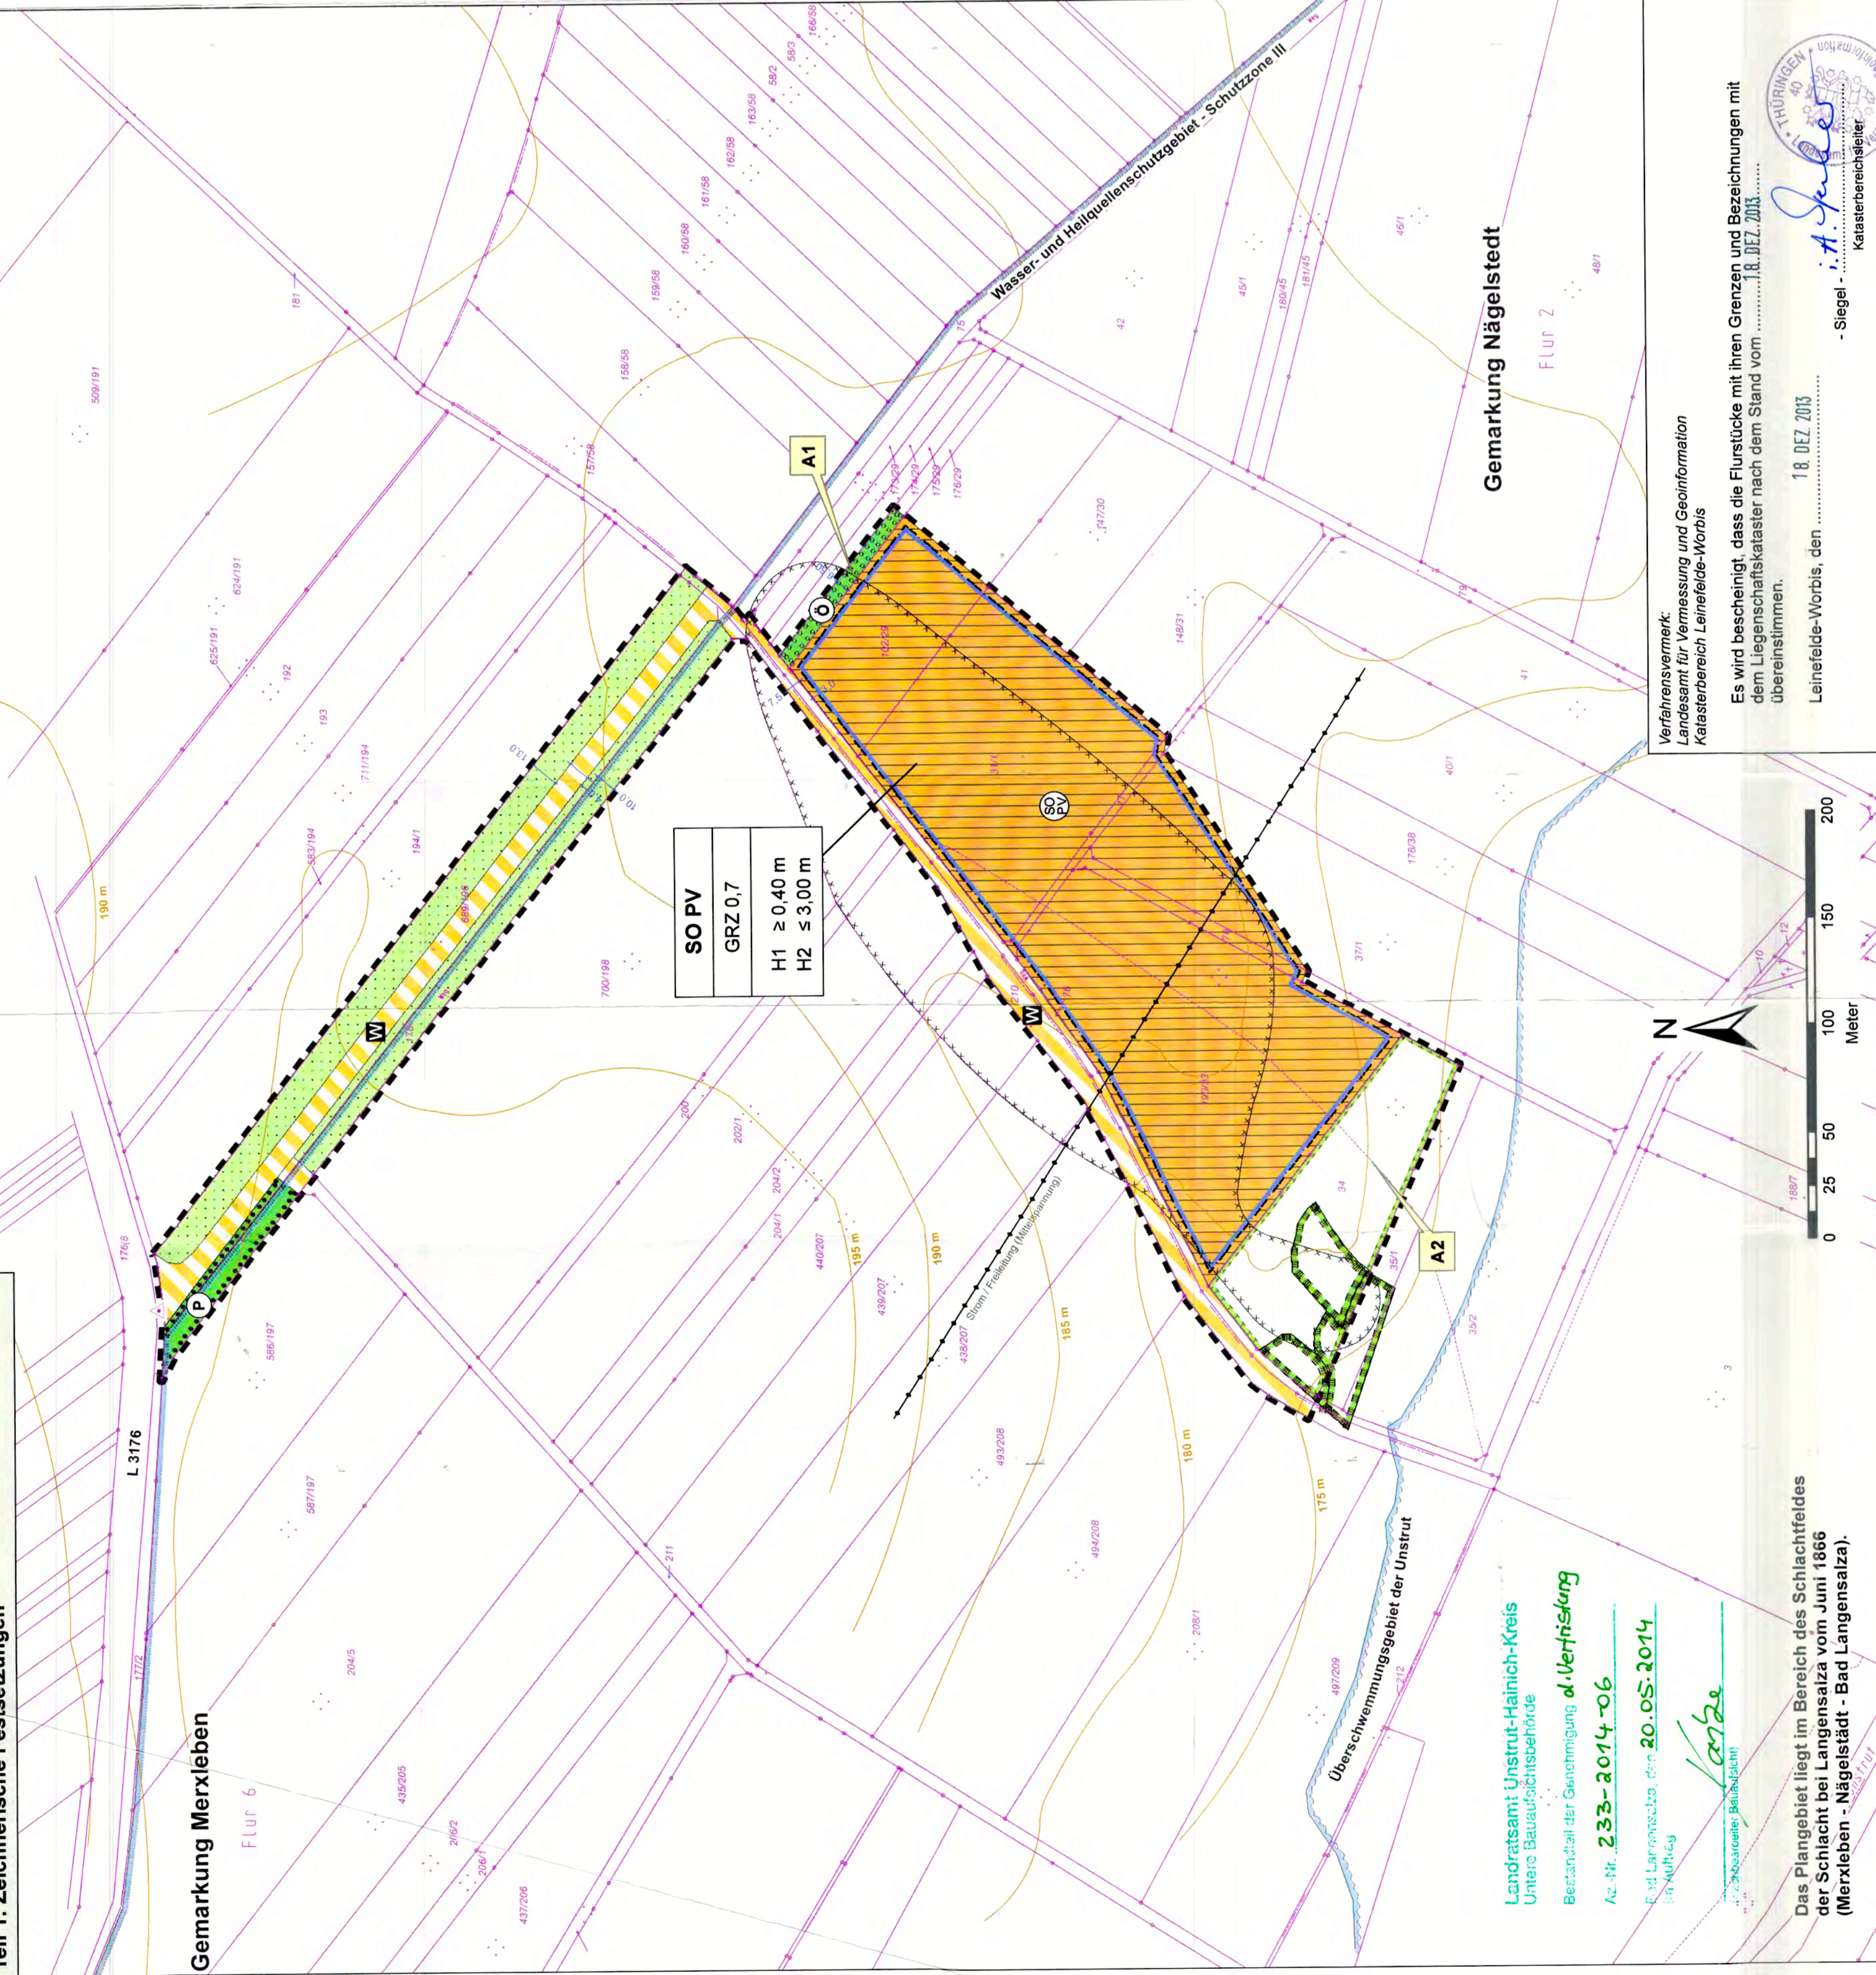

- 1. Art der baulichen Nutzung (§ 9 Abs. 1 Nr. 1 BauNBV)
2. Maß der baulichen Nutzung (§ 9 Abs. 1 Nr. 1 BauNBV)
3. Bauweise, Baupläne, Baugrenzen (§ 9 Abs. 1 Nr. 2 BauNBV)
4. Vorkehrflächen (§ 9 Abs. 1 Nr. 11 BauNBV)
5. Grünflächen (§ 9 Abs. 1 Nr. 15 BauNBV)

- 6. Flächen für Landwirtschaft und Wald (§ 9 Abs. 1 Nr. 18 BauNBV)
7. Planungen, Nutzungsregelungen und Flächen zum Schutz, zur Pflege und zur Entwicklung von Bäumen, Sträuchern und sonstigen Pflanzen (§ 9 Abs. 1 Nr. 20 und 23 BauNBV)
8. Sonstige Planzeichen (§ 9 Abs. 1 Nr. 11 BauNBV)
9. Sonstige Planzeichen ohne Festsetzungscharakter (§ 9 Abs. 1 Nr. 15 BauNBV)

Planzeichenerklärung: Das Schichtfeld liegt im Bereich des Schichtfeldes der Schicht bei Langensalza vom Juni 1866 (Merxleben - Nügelstedt - Bad Langensalza). Includes a legend for symbols and a scale bar.

Teil 2: Textliche Festsetzungen

PLANUNGSRECHTLICHE FESTSETZUNGEN (§ 9 Abs. 1 BauNBV in Verbindung mit der BauNBV)
0. Zulässige Nutzung (§ 9 Abs. 2 BauNBV, § 12 Abs. 3a BauNBV)
0.1 Im Rahmen der festgesetzten Nutzungen sind nur solche Vorhaben zulässig, zu deren Durchführung sich der Vornahmehaber im Durchführungsvertrag verpflichtet.

BAUORDNUNGSRECHTLICHE FESTSETZUNGEN (§ 9 Abs. 4 BauNBV in Verbindung mit § 83 ThürBO)
1. Art, Gestalt und Höhe von Einfriedungen (§ 83 Abs. 1 Nr. 4 ThürBO)
1.1 Innerhalb des sonstigen Sondergebietes 'Photovoltaik' (SO PV) gemäß § 11 Abs. 2 BauNBV sind offene Einfriedungen mit Überstegerschutz mit einer Höhe von maximal 2,00 m über der Geländeoberfläche zulässig.

Hinweise

- 1. Archaische Bodentunde: Gem. § 16 Thüringer Denkmalschutzgesetz müssen Bodentunde unverzüglich an das Thüringische Landesamt für Denkmalpflege und Archäologie gemeldet werden.
2. Altlasten: Bei den im Bauwesen ungenutzten Flächen, deren Boden erheblich mit Schadstoffen belastet sind, handelt es sich um eine Altlastenlage.
3. Frühzeitige Behördenbeteiligung: Der Termin der frühzeitigen Bürgerbeteiligung wurde am 23.06.2013 im Amtsblatt Nr. 8 der Stadt Bad Langensalza...

Loick Bioenergie GmbH, Heide 26, 46286 Dorsten/Lembeck. Includes a map showing the project location and contact information for the planning office.

Verfahrensvermerke

- 1. Aufstellungsbeschluss: Der Termin der frühzeitigen Bürgerbeteiligung wurde am 23.06.2013 im Amtsblatt Nr. 8 der Stadt Bad Langensalza...
2. Frühzeitige Bürgerbeteiligung: Der Termin der frühzeitigen Bürgerbeteiligung wurde am 23.06.2013 im Amtsblatt Nr. 8 der Stadt Bad Langensalza...
3. Frühzeitige Behördenbeteiligung: Der Termin der frühzeitigen Bürgerbeteiligung wurde am 23.06.2013 im Amtsblatt Nr. 8 der Stadt Bad Langensalza...

Verfahrensvermerke: Includes a map showing the project location and contact information for the planning office.